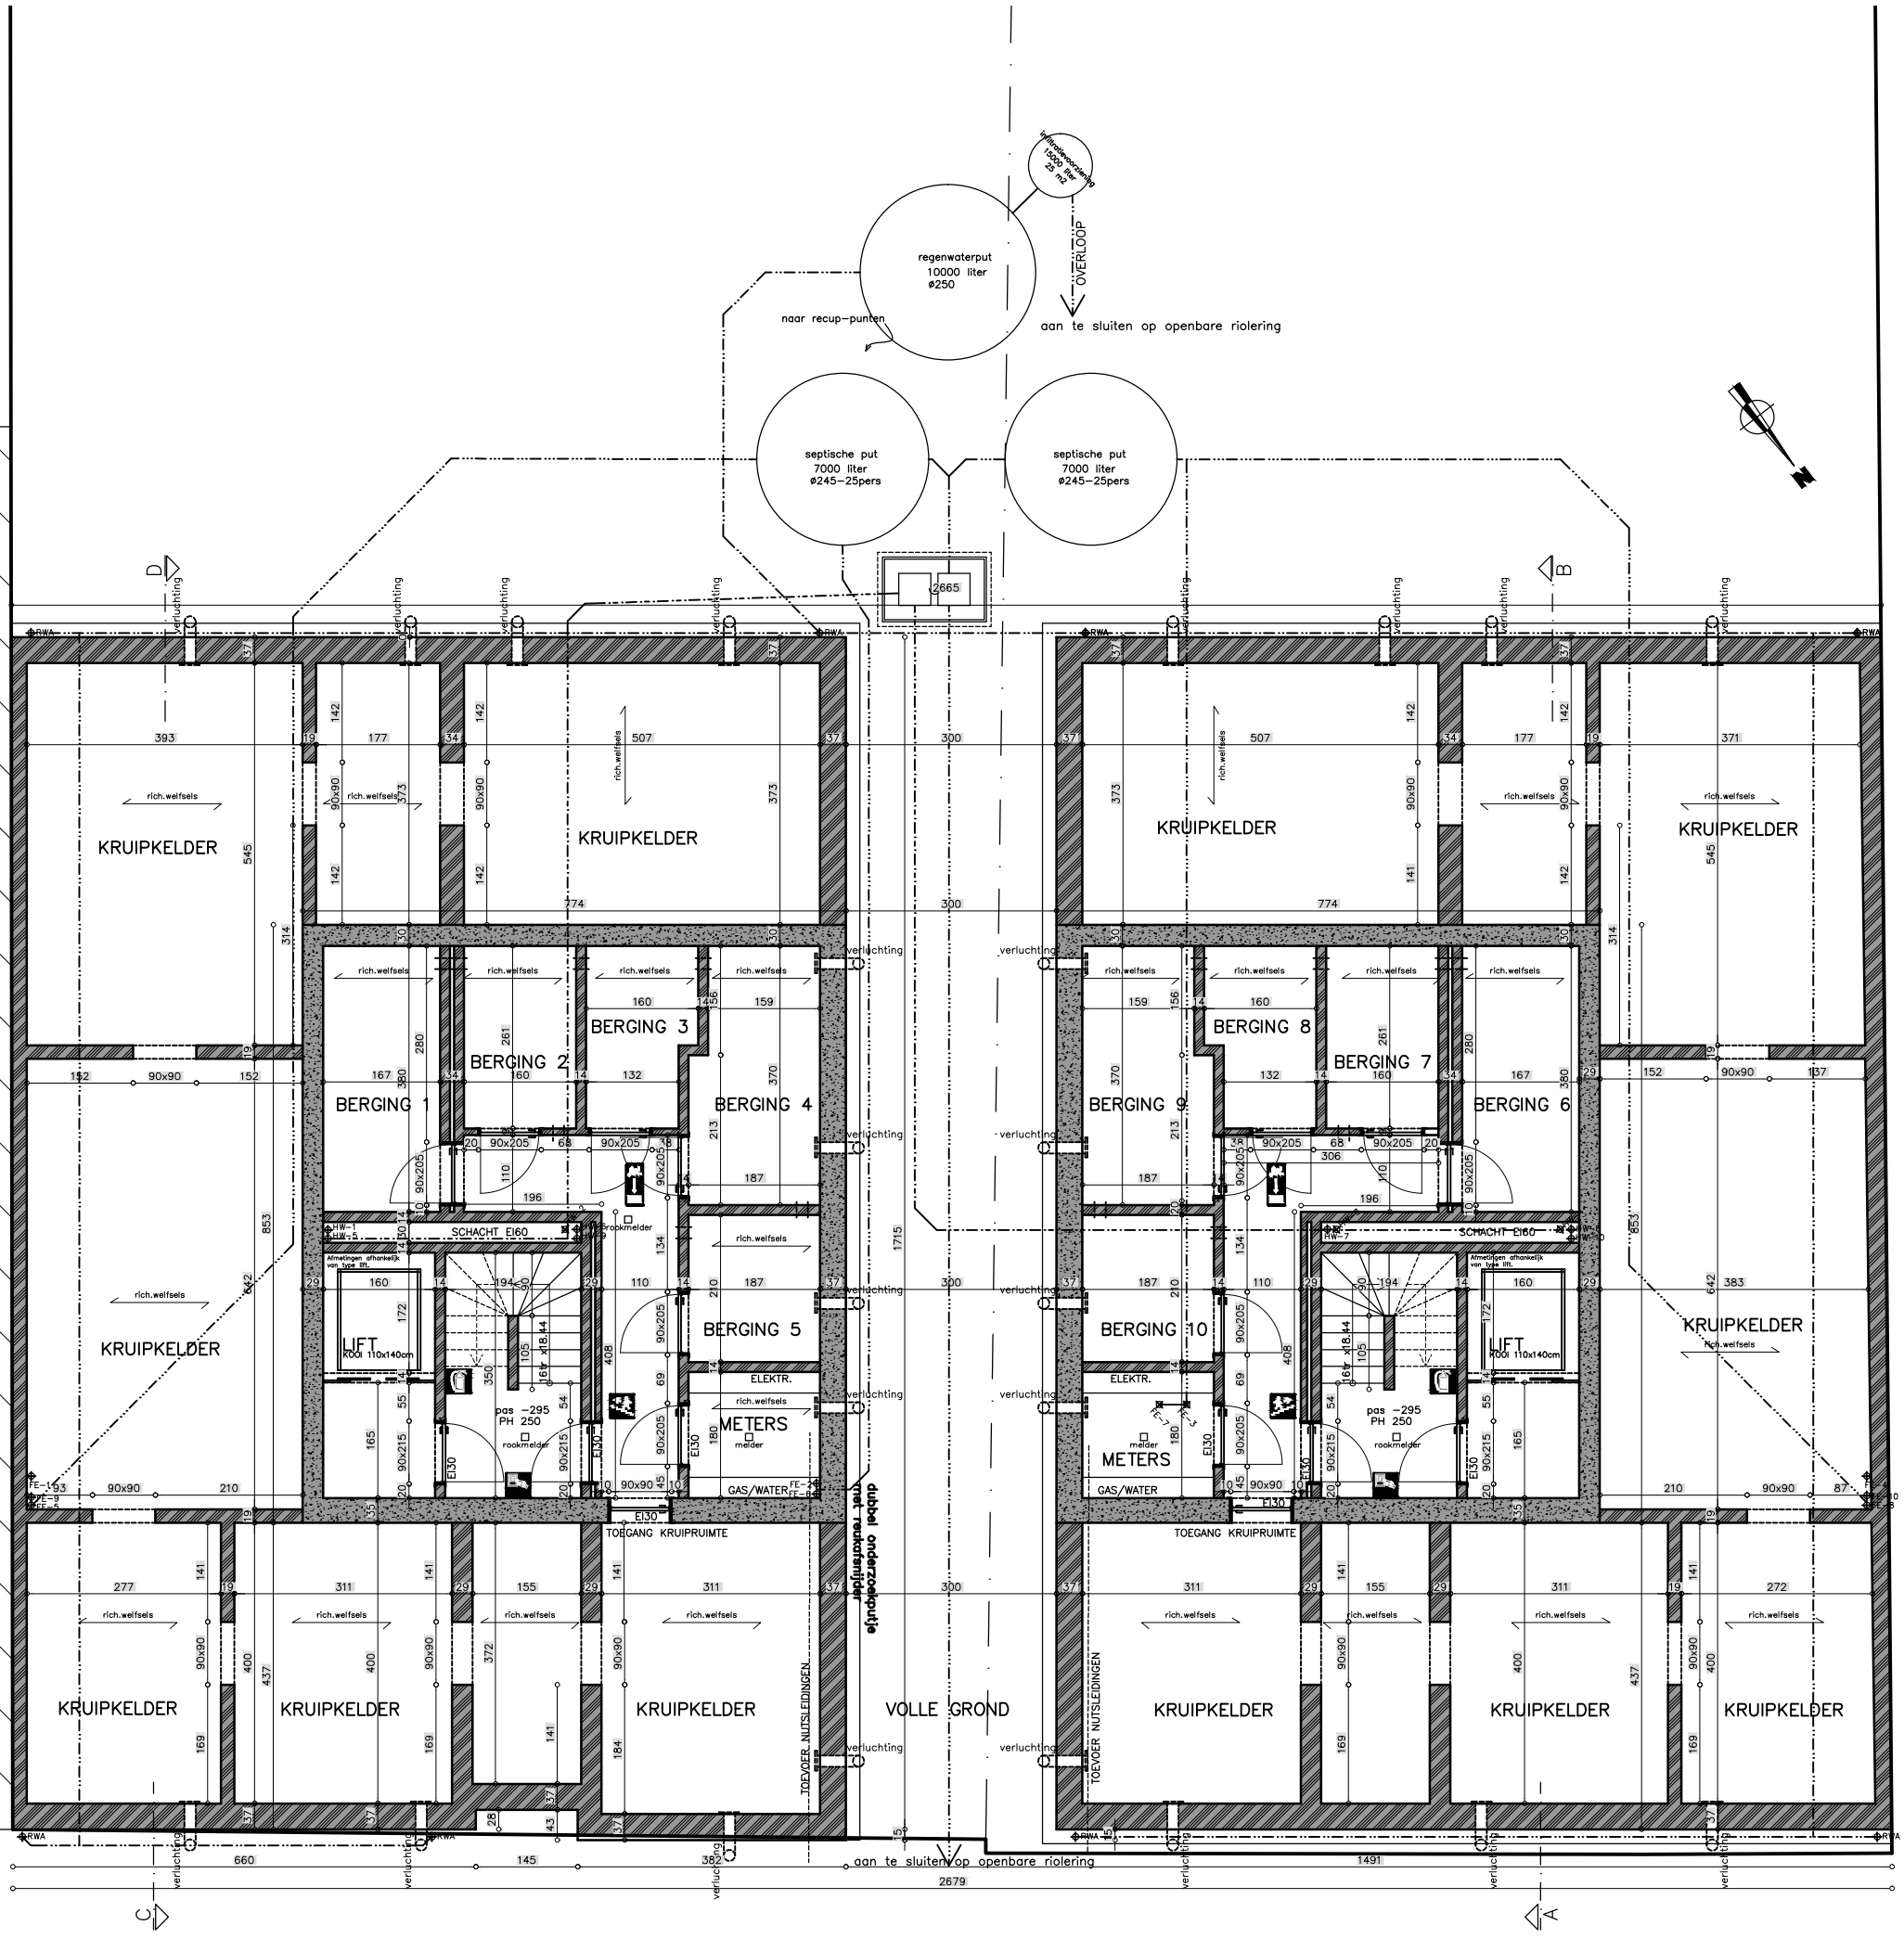

OPPERVLAKTES

DAKOPPERVLAKTE GEBOUW: 455m²
DAKOPPERVLAKTE CARPORTS: GROEN DAK 200.4m²

NIET WATERDOORLATENDE VERHARDING: 64m²
WATERDOORLATENDE VERHARDING: STAANPL 145m²
WATERDOORLATENDE VERHARDING : RIJBAAN 300m²

BOUWEN VAN EEN APPARTEMENTSGEBOUW MET 10 APP.
GROTE BAAN 84-86,B-2235 HULSHOUT-Afd. 1, Sectie D , nr.32K3-32H3-32N3
NIEUW: KELDER/ RIOLERING SCHAAL 1/100- eenheid cm
HUYBRECHTS LIESBETH - KURT-BROUWERIJSTRAAT 10, 2235 HULSHOUT

Architectenbureau Bert Nauwelaerts | Boudewijnlaan 6 | 2220 Heist o/d Berg | Tel. 015/24.96.00 |
architectenbureau.nauwelaerts@telenet.be | www.bertnauwelaerts.be

0m 1m 2m 3m 4m 5m