



Doors


Te bouwen Bakkerij

Inplantingsplan.

SECTIE : D ; NR. 55 n² 02

SCHAAL : 1 / 500.

Af te breken beapl.

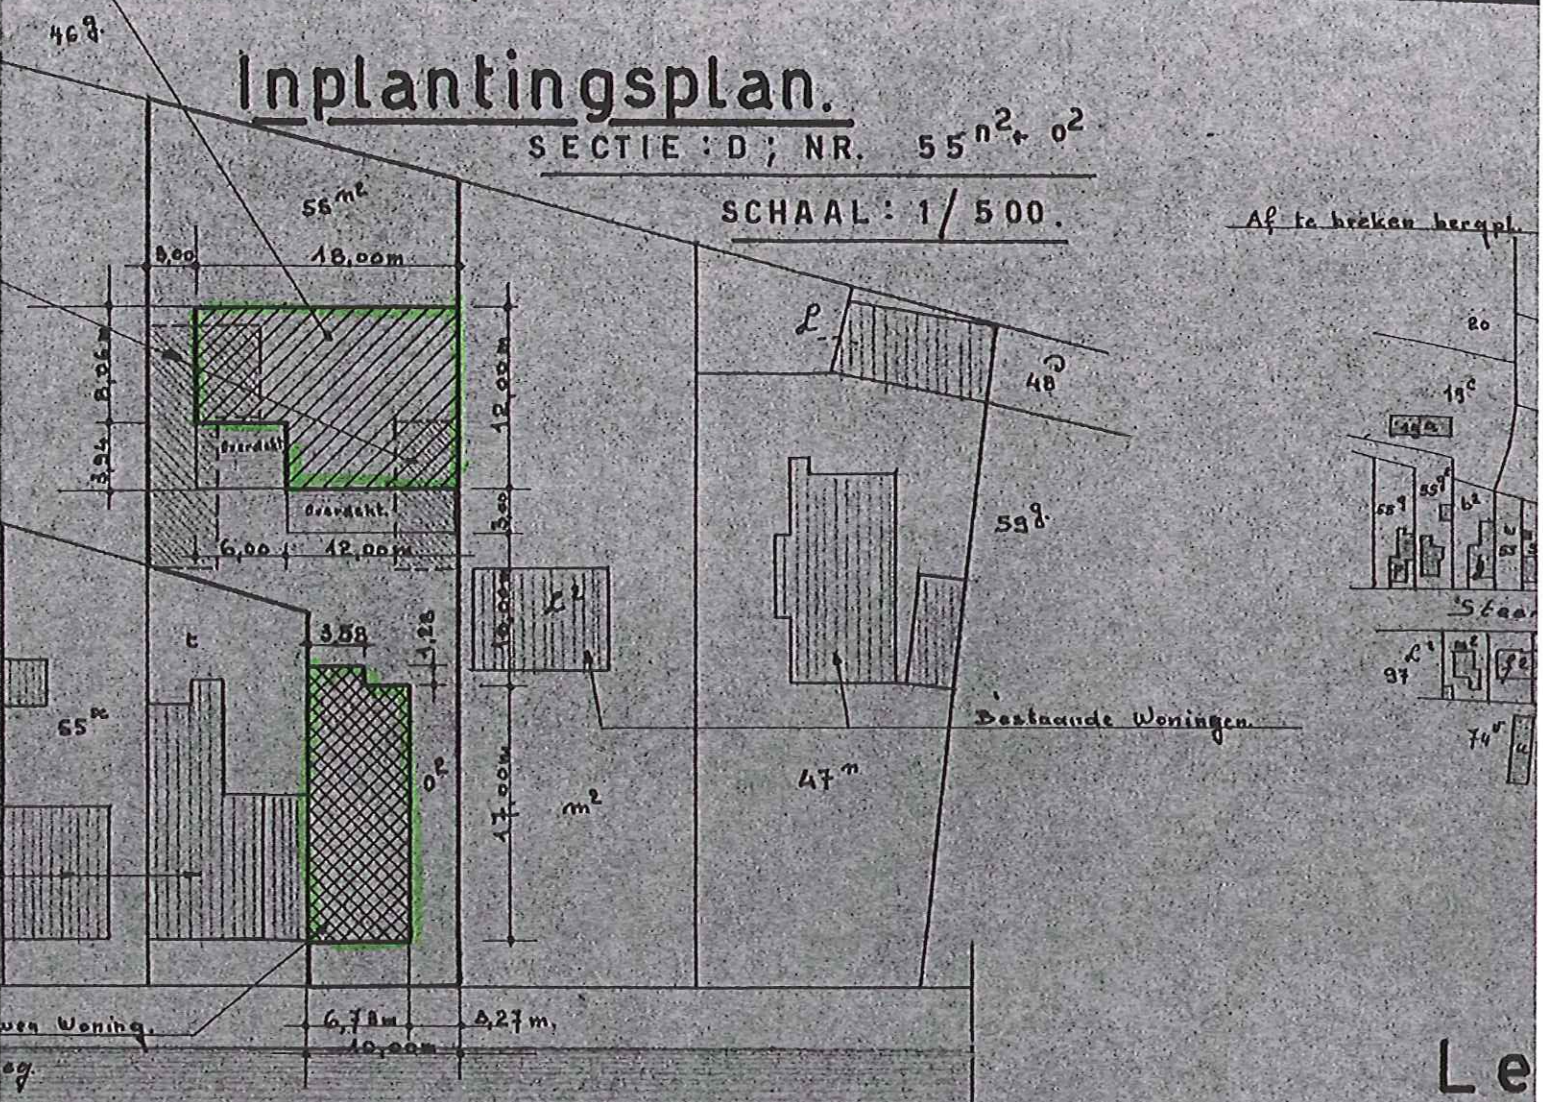


Er bestaat: Waterleiding.
Riolering.
Elektriciteit.

Foto: 1
Foto: 2

Foto: 3

15

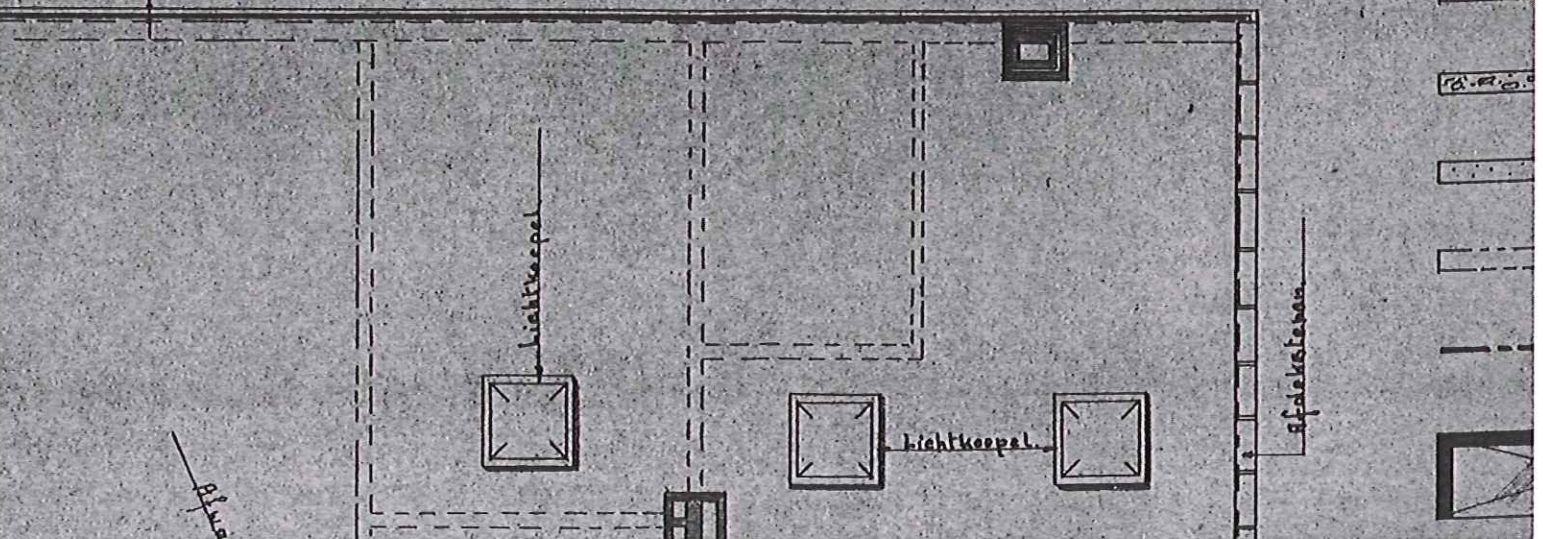

Le

