


gemeente : HEIST-OP-DEN-BERG 6°afd.

OPMETINGSPLAN

Lot	Ligging	Aard	Sie	Kadaster Nummer	Oppervlakte
deelgemeente: BOOISCHOT					
1	Heistseweg 32	woning en aanhorigheden op en met grond	C	1161 / C4 - deel 1161 / D4	10 a 61 ca
gereserveerde perceelsidentificatie : 1161/K4 P0000					
2	Heistseweg +32	handelszaak en aanhorigheden op en met grond	C	1161 / P3 1161 / A4 - deel 1161 / C4 - deel	12 a 12 ca
gereserveerde perceelsidentificatie : 1161/L4 P0000					
Plan ID. 12006 / 10393					

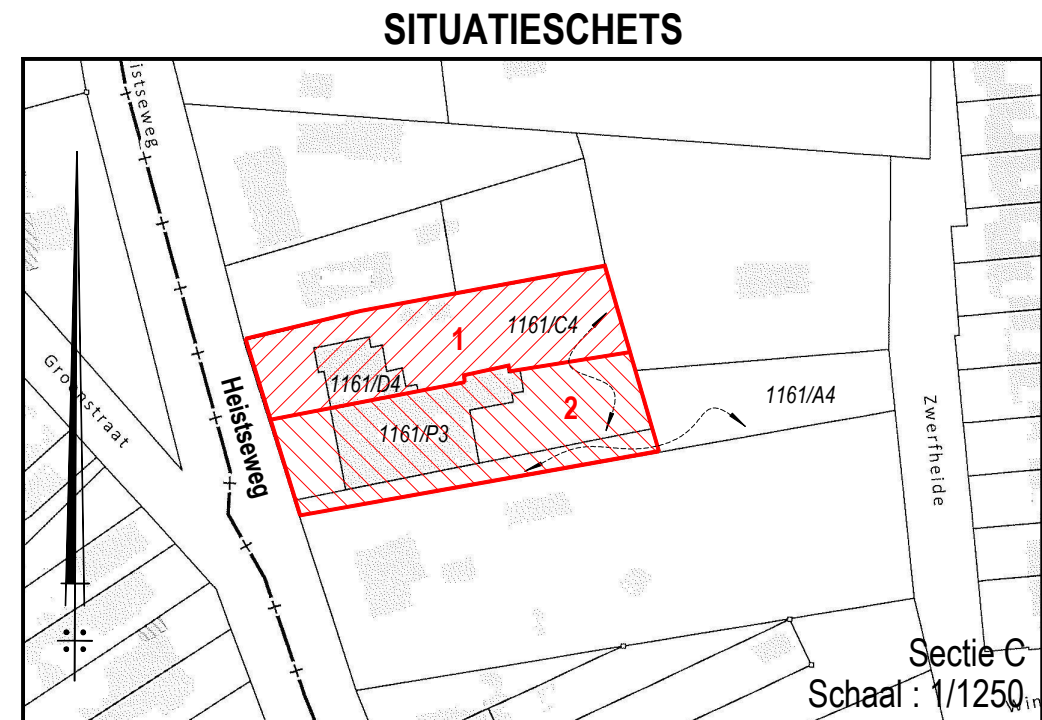

IN OPDRACHT VAN :

0476 77 92 91 MARCEL - RUTGER 0473 24 51 02
VAN DEN VONDER - DE CAT
 LANDMETER-EXPERT VASTGOEDMAKELAARS

Leopoldlei 3A
 2220 Heist-op-den-Berg

 info@vandenvonder-decat.be

 GSM : 0473 / 24 51 02


OPGEMAAKT DOOR :

GEENS Pieter
 Landmeter-expert (LAN 171719)
 Wettelijk beëdigd door de Rechtbank van
 Eerste Aanleg te Leuven op 12.03.2012

Heist-op-den-Berg, 21 juni 2019.

Coördinatenlijst LAMBERT72

NUM	X	Y
28	177782.67	193934.40
31	177791.03	193923.52
34	177792.82	193916.29
39	177799.91	193879.25
46	177845.00	193931.11
53	177850.21	193912.06
54	177853.40	193900.11
61	177840.37	193890.78
70	177781.09	193917.48
71	177805.37	193923.99
74	177854.17	193897.21
76	177849.23	193915.67
77	177785.10	193902.76
78	177810.19	193907.76
79	177810.16	193907.90
104	177789.82	193885.40
105	177898.19	193905.29

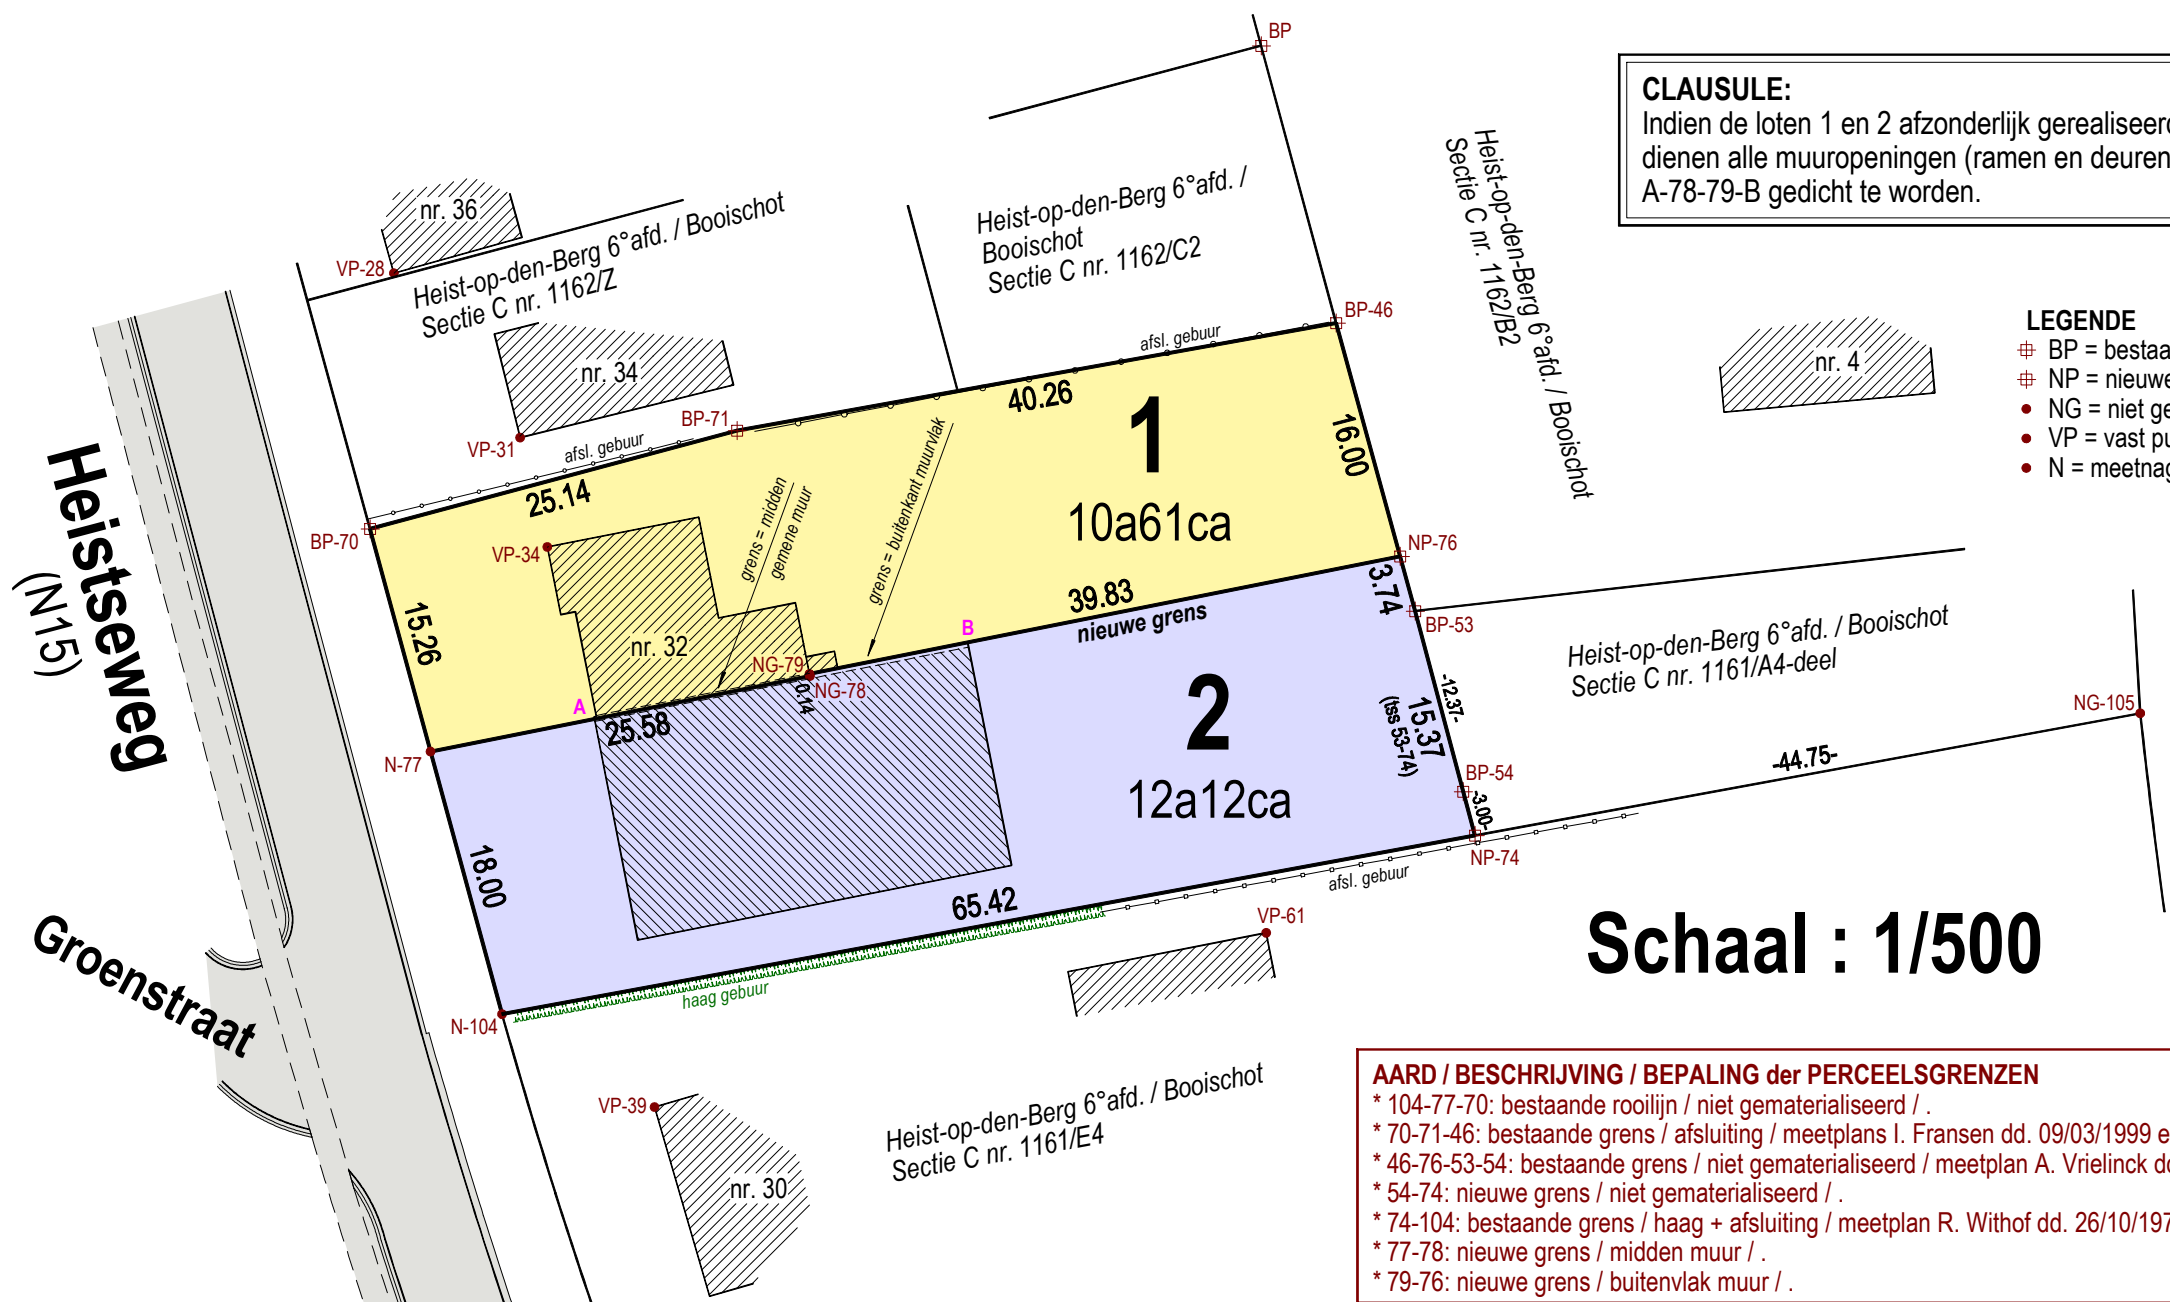

CLAUSULE:
 Indien de loten 1 en 2 afzonderlijk gerealiseerd worden dienen alle muuropeningen (ramen en deuren) in de muur A-78-79-B gedicht te worden.

- LEGENDE**
- ⊕ BP = bestaande grenspaal
 - ⊕ NP = nieuwe grenspaal
 - NG = niet gematerialiseerd
 - VP = vast punt / hoek gebouw
 - N = meetnagel als grenspunt

AARD / BESCHRIJVING / BEPALING der PERCEELSGRENZEN

- * 104-77-70: bestaande rooilijn / niet gematerialiseerd / .
- * 70-71-46: bestaande grens / afsluiting / meetplannen I. Franssen dd. 09/03/1999 en dd. 02/04/2007.
- * 46-76-53-54: bestaande grens / niet gematerialiseerd / meetplan A. Vrielinck dd. 22/10/1973.
- * 54-74: nieuwe grens / niet gematerialiseerd / .
- * 74-104: bestaande grens / haag + afsluiting / meetplan R. Withof dd. 26/10/1974.
- * 77-78: nieuwe grens / midden muur / .
- * 79-76: nieuwe grens / buitenvlak muur / .