


Gemeente HULSHOUT 1°afd.  
Sectie A nrs. 44/02 B3, 44/02 C3

0476 77 92 91 MARCEL - RUTGER 0473 24 51 02  
**VAN DEN VONDER - DE CAT**  
LANDMETER-EXPERT VASTGOEDMAKELAARS

**ONTWERP**

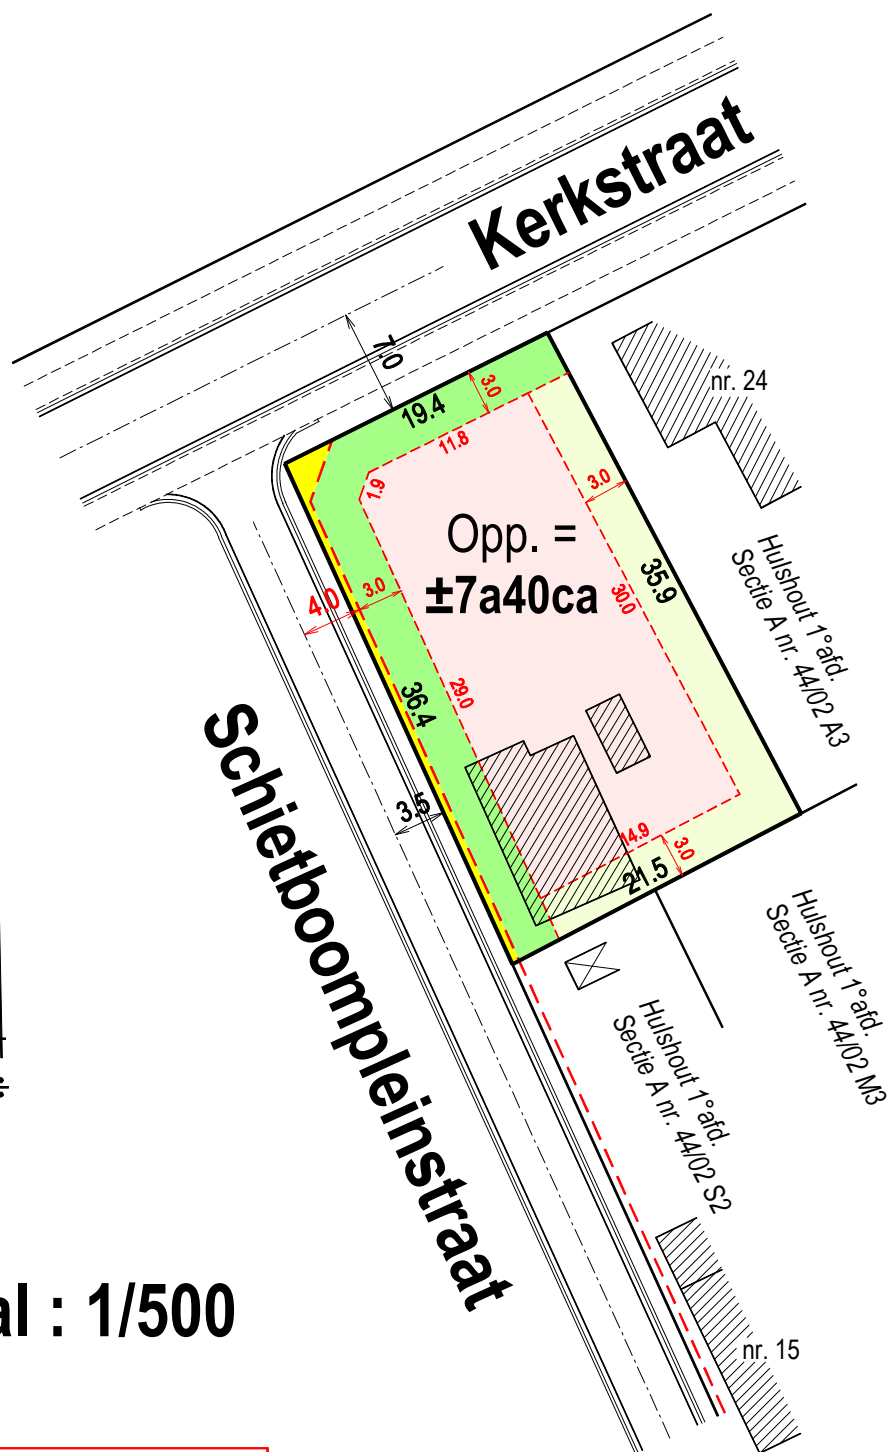

**Schaal : 1/500**

Oppervlaktes en afmetingen zijn benaderend en worden pas definitief bepaald na afpaling van de grenzen.