



BOUWEN VAN 2 EENGEZINSWONINGEN
 VOORONTWERP 2 -Afd. , Sectie , nr.
 GELIJKVLOERS SCHAAL 1/100- eenheid cm
 LAEREMANS VINCENT

Architectenbureau Bert Nauwelaerts | Paul Van Roosbroecklaan 42 | 2220 Heist o/d Berg | Tel. 015/24.96.00 |
 architectenbureau.nauwelaerts@telenet.be | www.bertnauwelaerts.be

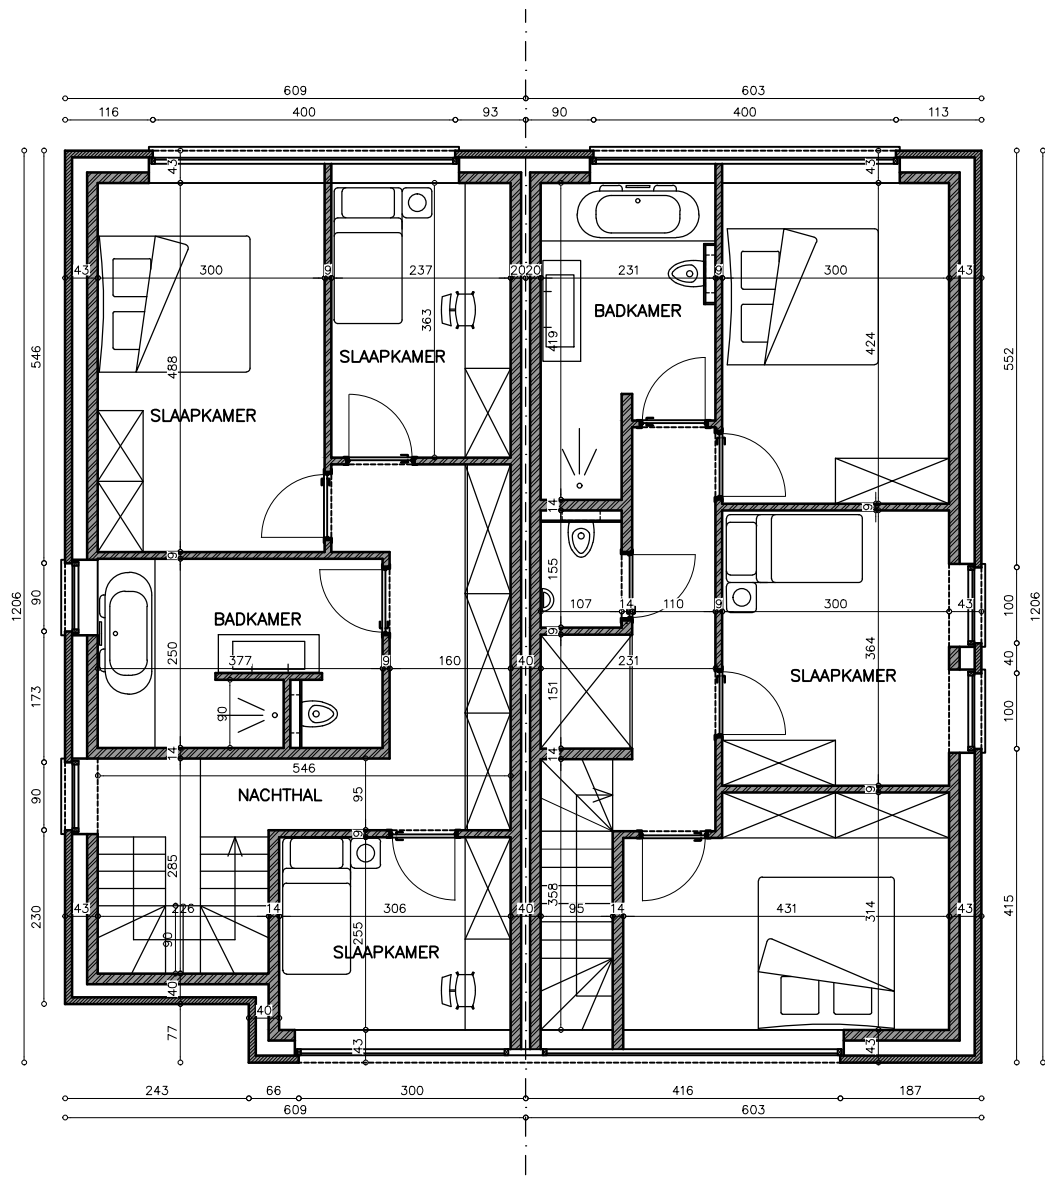

BOUWEN VAN 2 EENGEZINSWONINGEN
 VOORONTWERP 2 -Afd. , Sectie , nr.
 VERDIEPING 1 SCHAAL 1/100- eenheid cm
 LAEREMANS VINCENT

Architectenbureau Bert Nauwelaerts | Paul Van Roosbroecklaan 42 | 2220 Heist o/d Berg | Tel. 015/24.96.00 |
 architectenbureau.nauwelaerts@telenet.be | www.bertnauwelaerts.be

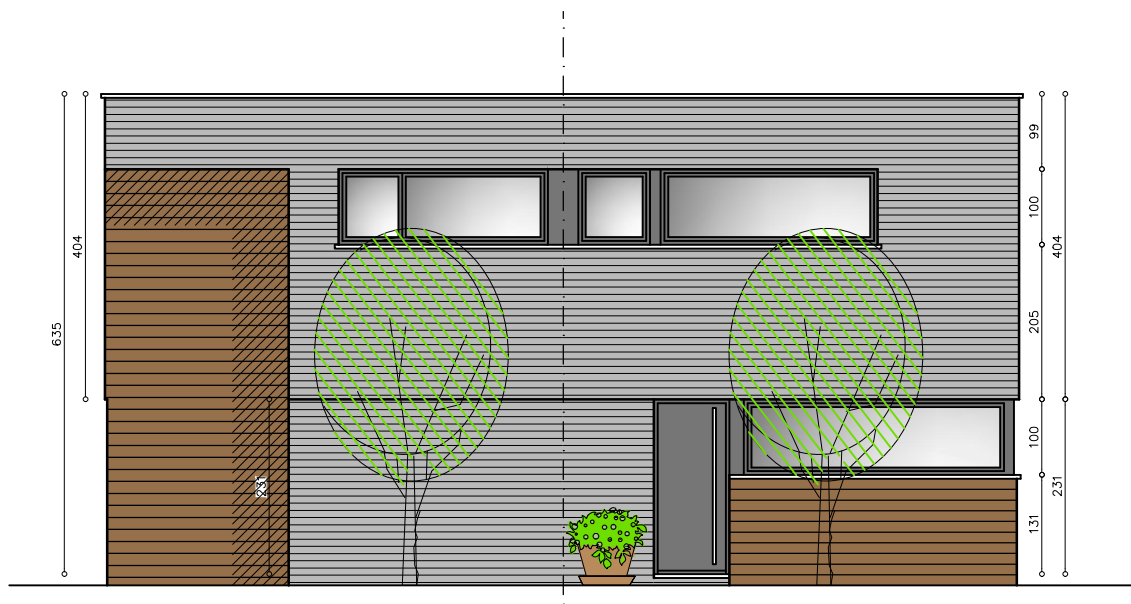

BOUWEN VAN 2 EENGEZINSWONINGEN

VOORONTWERP 2


-Afd. , Sectie , nr.

VOORGEVEL

SCHAAL 1/100- eenheid cm

LAEREMANS VINCENT

Architectenbureau Bert Nauwelaerts | Paul Van Roosbroecklaan 42 | 2220 Heist o/d Berg | Tel. 015/24.96.00 |
architectenbureau.nauwelaerts@telenet.be | www.bertnauwelaerts.be

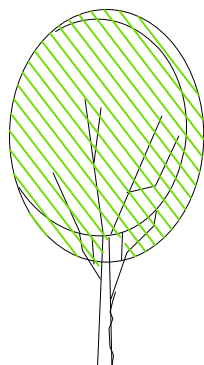


BOUWEN VAN 2 EENGEZINSWONINGEN
VOORONTWERP 2 -Afd. , Sectie , nr.
RECHTERGEVEL SCHAAL 1/100- eenheid cm
LAEREMANS VINCENT

Architectenbureau Bert Nauwelaerts | Paul Van Roosbroecklaan 42 | 2220 Heist o/d Berg | Tel. 015/24.96.00 |
architectenbureau.nauwelaerts@telenet.be | www.bertnauwelaerts.be



BOUWEN VAN 2 EENGEZINSWONINGEN
 VOORONTWERP 2 -Afd. , Sectie , nr.
 LINKERGEVEL SCHAAL 1/100- eenheid cm
 LAEREMANS VINCENT

Architectenbureau Bert Nauwelaerts | Paul Van Roosbroecklaan 42 | 2220 Heist o/d Berg | Tel. 015/24.96.00 |
 architectenbureau.nauwelaerts@telenet.be | www.bertnauwelaerts.be

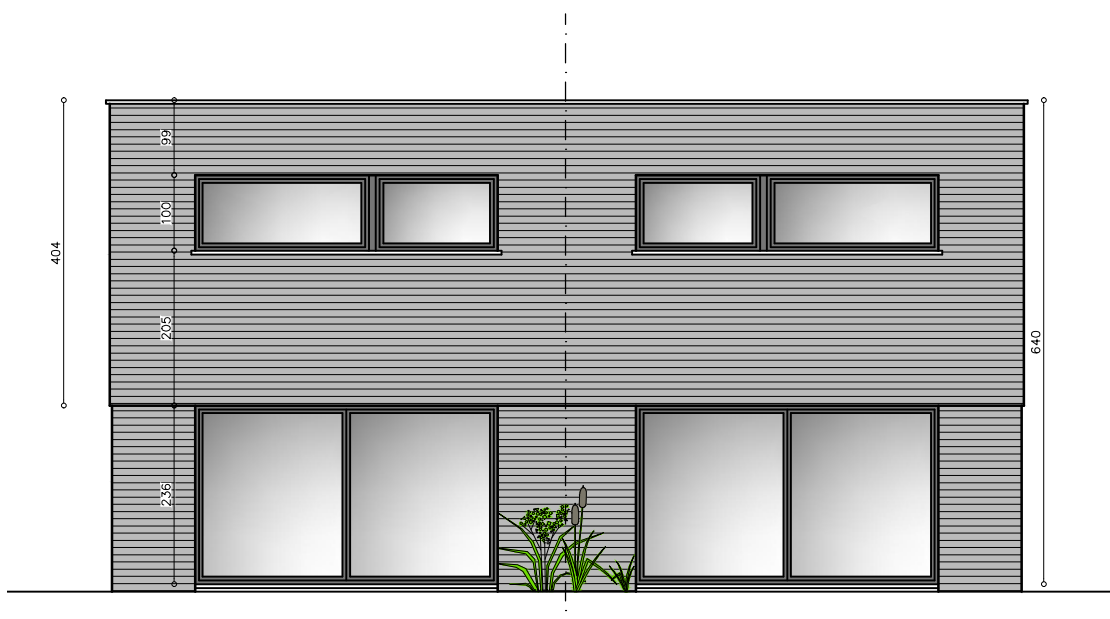

BOUWEN VAN 2 EENGEZINSWONINGEN
VOORONTWERP 2 -Afd. , Sectie , nr.
ACHTERGEVEL SCHAAL 1/100- eenheid cm
LAEREMANS VINCENT

Architectenbureau Bert Nauwelaerts | Paul Van Roosbroecklaan 42 | 2220 Heist o/d Berg | Tel. 015/24.96.00 |
architectenbureau.nauwelaerts@telenet.be | www.bertnauwelaerts.be