


SITUATIE

Gemeente Hulshout
 Sectie A nr 143 A/deel ...
 Schaal: 1:500

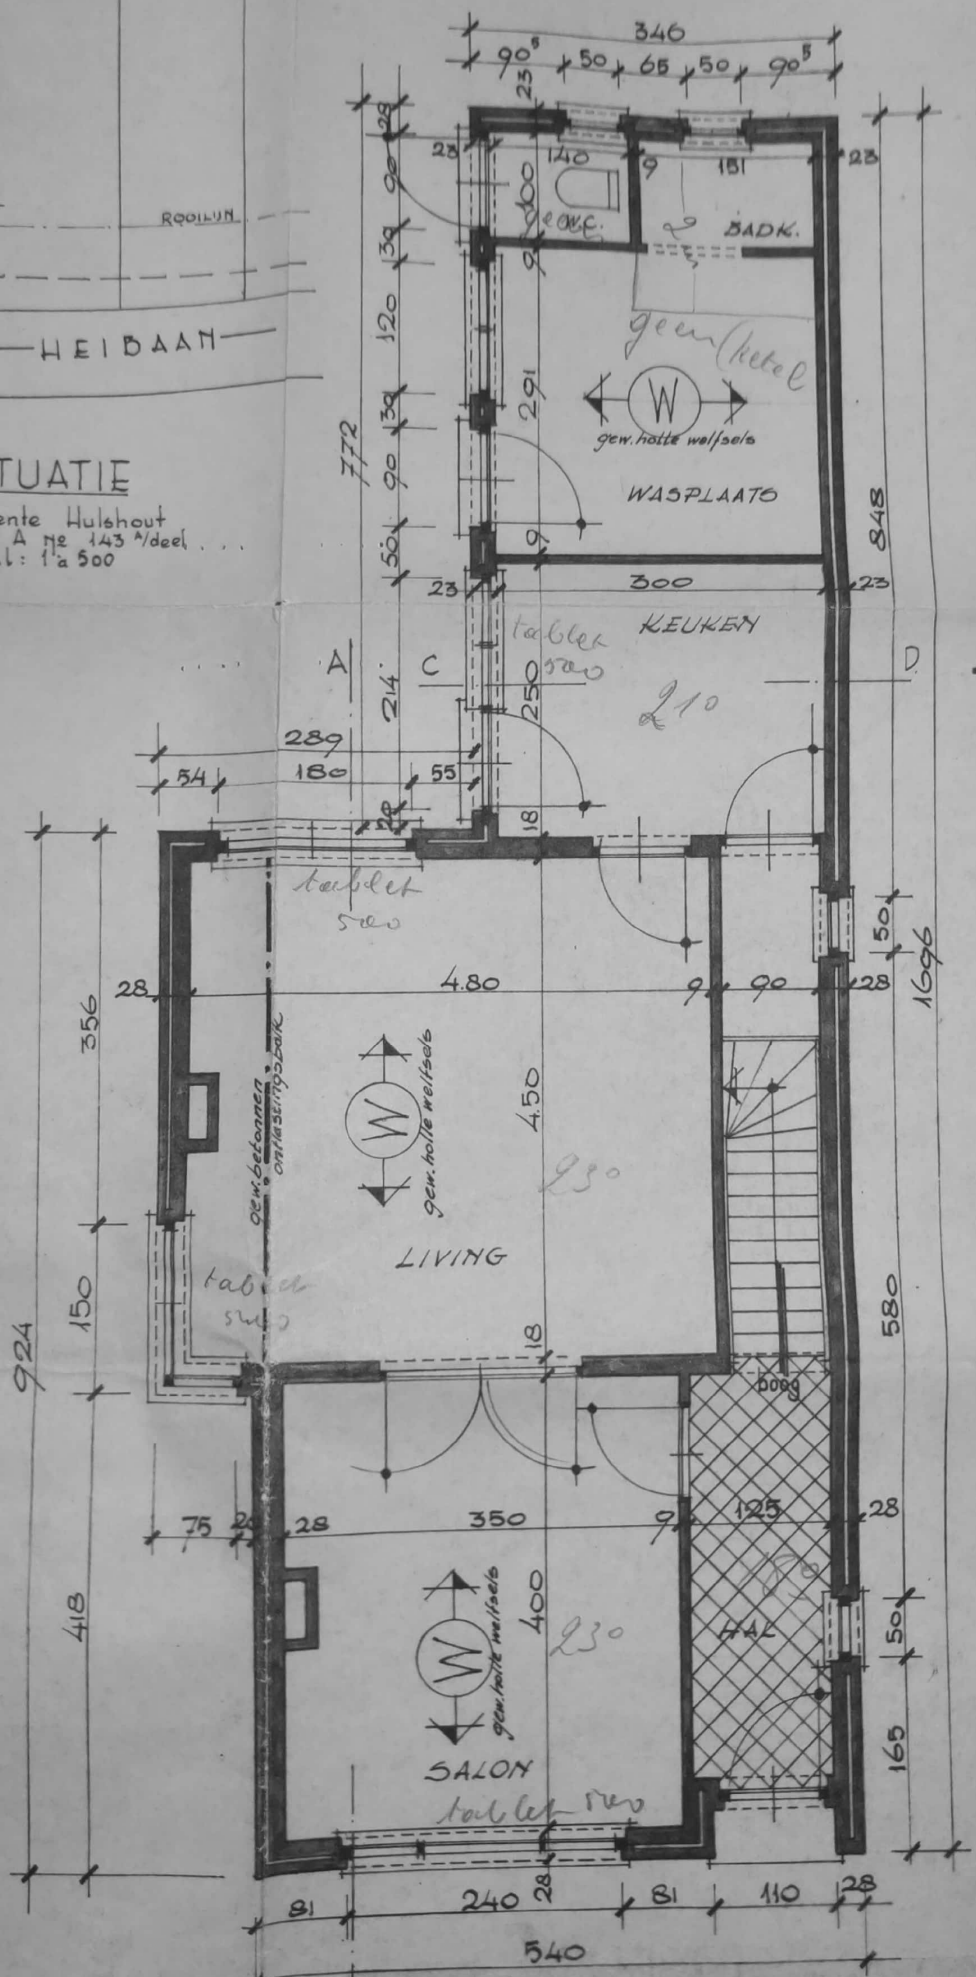

GELIJKVLOERS