

# VERKAVELINGSPLAN

## Nieuwe toestand


0476 77 92 91 MARCEL - RUTGER 0473 24 51 02  
**VAN DEN VONDER - DE CAT**  
LANDMETER-EXPERT VASTGOEDMAKELAARS

BOUWDICHTHEID :

$$\frac{2 \times 100}{11.55 + 2.10} = 14.65 \text{ woningen per ha}$$

**PERCEEL BINNEN AANVRAAG**  
HULSHOUT 3°afd./ HOUTVENNE  
SECTIE B nr. 176/M

Oppervlaktes en afmetingen zijn benaderend en worden pas definitief bepaald na afpaling van de grenzen.

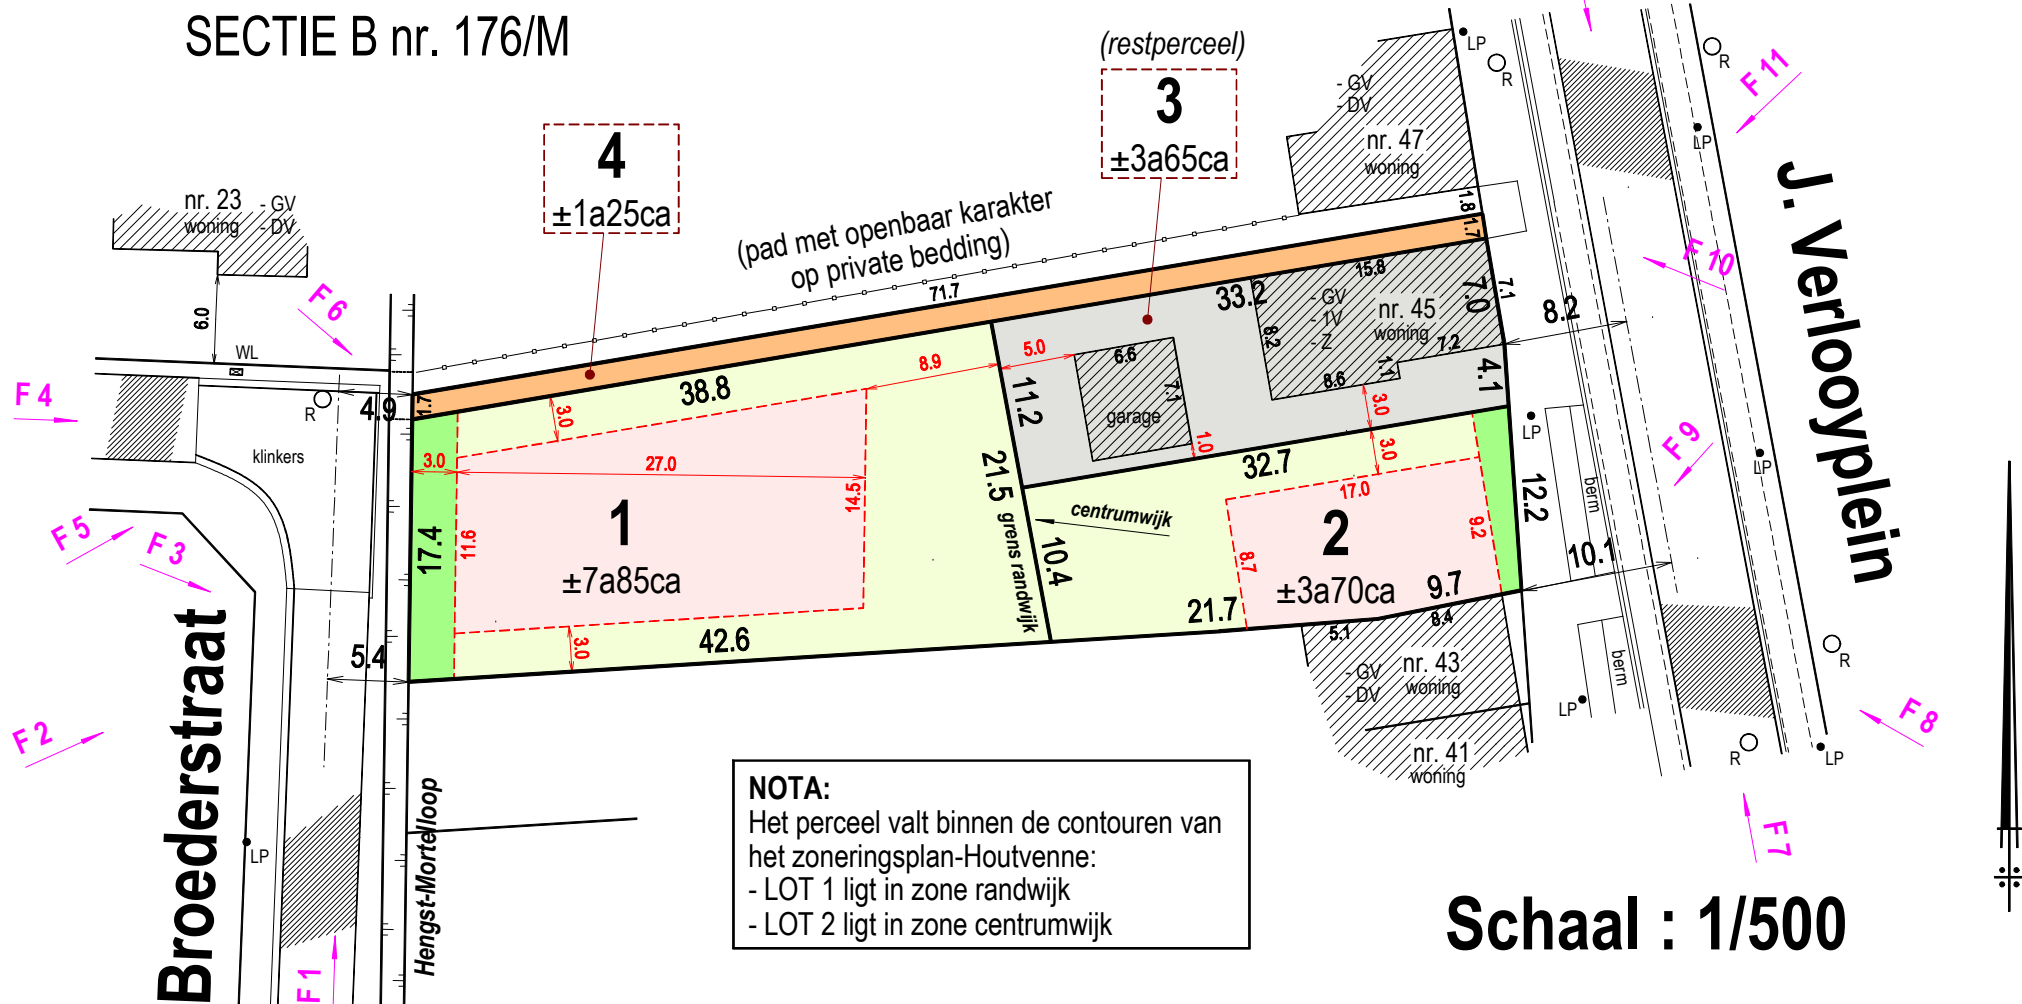

**NOTA:**  
Het perceel valt binnen de contouren van het zoneringsplan-Houtvenne:  
- LOT 1 ligt in zone randwijk  
- LOT 2 ligt in zone centrumwijk

**Schaal : 1/500**