

gemeente : HEIST-OP-DEN-BERG 5°afd.

OPMETINGSPLAN

Lot	Ligging	Aard	Sie	Kadaster Nummer	Oppervlakte
deelgemeente: WIEKEVORST					
---	hoek Kapelledijk 23 - Lindestraat	woning en aanhorigheden op en met grond	A	512 / T 512 / Y2 - deel	5 a 34 ca
Plan ID. 12039 / .			gereserveerde perceelsidentificatie: .		

IN OPDRACHT VAN :

0476 77 92 91 **MARCEL - RUTGER** 0473 24 51 02
VAN DEN VONDER - DE CAT
 LANDMETER-EXPERT VASTGOEDMAKELAARS

Leopoldlei 3A
 2220 Heist-op-den-Berg


 info@vandenvonder-decat.be

 GSM : 0473 / 24 51 02

OPGEMAAKT DOOR :


GEENS Pieter
 Landmeter-expert (LAN 171719)
 Wettelijk beëdigd door de Rechtbank van
 Eerste Aanleg te Leuven op 12.03.2012

Heist-op-den-Berg, 16 november 2020.

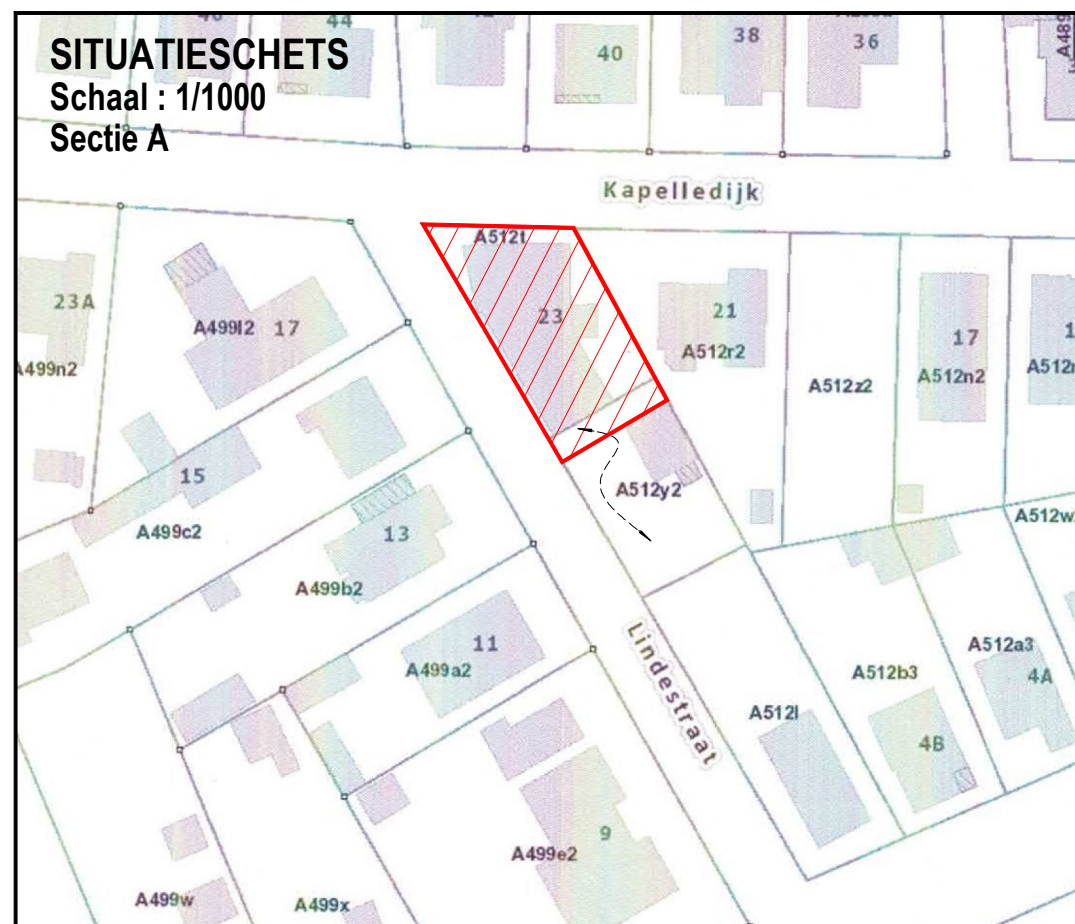

Schaal : 1/250

AARD / BESCHRIJVING / BEPALING der PERCEELSGRENZEN
 * 59-61: bestaande rooilijn / niet gematerialiseerd / .
 * 61-62: bestaande rooilijn / niet gematerialiseerd / .
 * 62-53: nieuwe grens / niet gematerialiseerd / .
 * 53-59: bestaande grens / afsluiting / meetplan J. Heylen dd. 22/07/1968

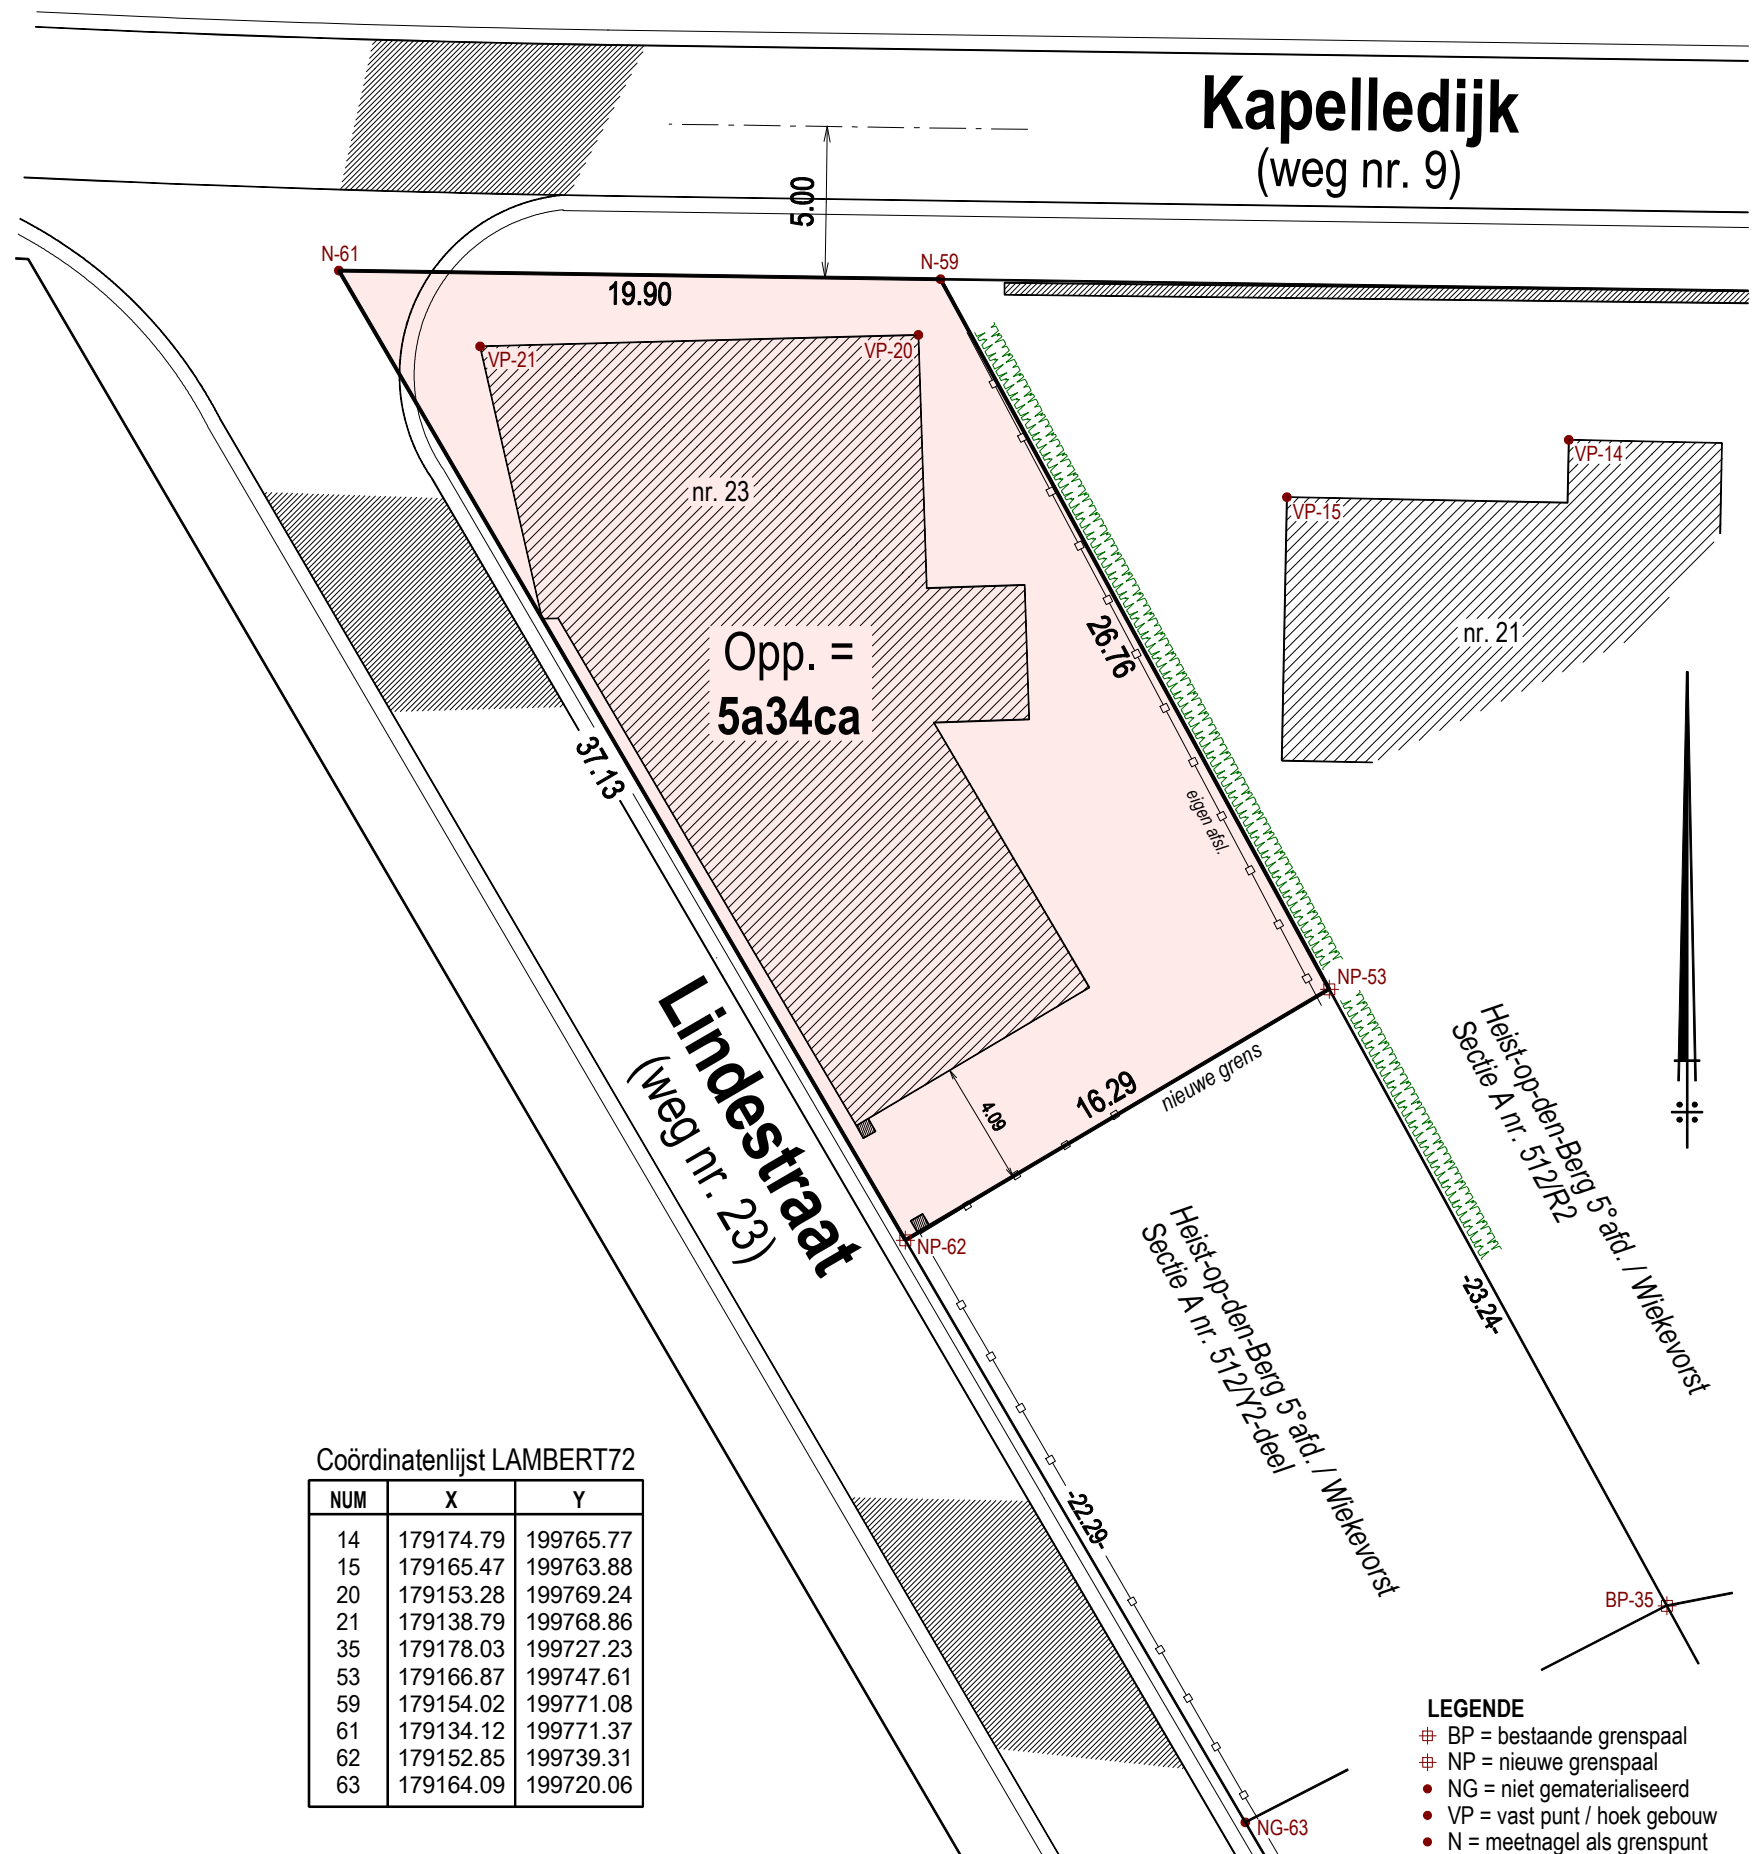

Coördinatenlijst LAMBERT72

NUM	X	Y
14	179174.79	199765.77
15	179165.47	199763.88
20	179153.28	199769.24
21	179138.79	199768.86
35	179178.03	199727.23
53	179166.87	199747.61
59	179154.02	199771.08
61	179134.12	199771.37
62	179152.85	199739.31
63	179164.09	199720.06

LEGENDE
 ⊕ BP = bestaande grenspaal
 ⊕ NP = nieuwe grenspaal
 ● NG = niet gematerialiseerd
 ● VP = vast punt / hoek gebouw
 ● N = meetnagel als grenspunt