

**gemeente : HEIST-OP-DEN-BERG 6°afd.**

**OPMETINGSPLAN**

Lot	Ligging	Aard	Sie	Kadaster Nummer	Oppervlakte
<b>deelgemeente: BOOISCHOT</b>					
1	<b>LOT 1</b> Dorpsstraat 157	woning en aanhorigheden op en met grond	C	863 / K 863 / M - deel	3 a 38 ca
gereserveerde perceelsidentificatie: .					
2A	<b>LOT 2</b> Dorpsstraat 155 (loten 2A+2B vormen lot 2 met opp. 3a18ca)	woning en aanhorigheden op en met grond	C	863 / M - deel	3 a 09 ca
2B		tuingrund	C	863 / N - deel	0 a 09 ca
gereserveerde perceelsidentificatie: .					
Plan ID. 12006 / .					

**AARD / BESCHRIJVING / BEPALING der PERCEELSGRENZEN**

- \* 112-111-110: bestaande rooilijn / niet gematerialiseerd / meetplan F. Peeters dd. 06/05/1961.
- \* 110-109: bestaande rooilijn / niet gematerialiseerd / rooilijnplan B.D. 22/04/1999
- \* 109-118-117-116-115: bestaande rooilijn / niet gematerialiseerd / meetplan F. Peeters dd. 06/05/1961.
- \* 116-503: nieuwe grens / muur + afsluiting / .
- \* 117-503: bestaande grens / niet gematerialiseerd / meetplan M. Van den Vonder dd. 23/05/1975.
- \* 112-113-503: bestaande grens / midden muur + afsluiting / meetplan K. Vaes dd. 10/12/2012.
- \* 111-120-119-118: nieuwe grens / midden muur / .

**IN OPDRACHT VAN :**

0476 77 92 91 **MARCEL - RUTGER** 0473 24 51 02  
**VAN DEN VONDER - DE CAT**  
 LANDMETER-EXPERT VASTGOEDMAKELAARS

Leopoldlei 3A  
 2220 Heist-op-den-Berg  
 ---  
 info@vandenvonder-decat.be  
 ---  
 GSM : 0473 / 24 51 02

**OPGEMAAKT DOOR :**


**GEENS Pieter**  
 Landmeter-expert (LAN 171719)  
 Wettelijk beëdigd door de Rechtbank van  
 Eerste Aanleg te Leuven op 12.03.2012

**Coördinatenlijst LAMBERT72**

NUM	X	Y
39	177910.12	193611.81
58	177876.00	193652.46
78	177880.83	193633.65
86	177875.49	193612.52
99	177866.85	193624.66
109	177883.34	193642.96
110	177887.74	193644.25
111	177896.61	193635.20
112	177902.49	193629.19
113	177892.02	193618.75
115	177859.50	193593.53
116	177870.00	193615.30
117	177870.36	193616.05
118	177871.74	193618.91
119	177881.84	193613.78
120	177885.13	193623.79
503	177891.90	193604.18

**Schaal : 1/250**

Heist-op-den-Berg, 19 februari 2021.

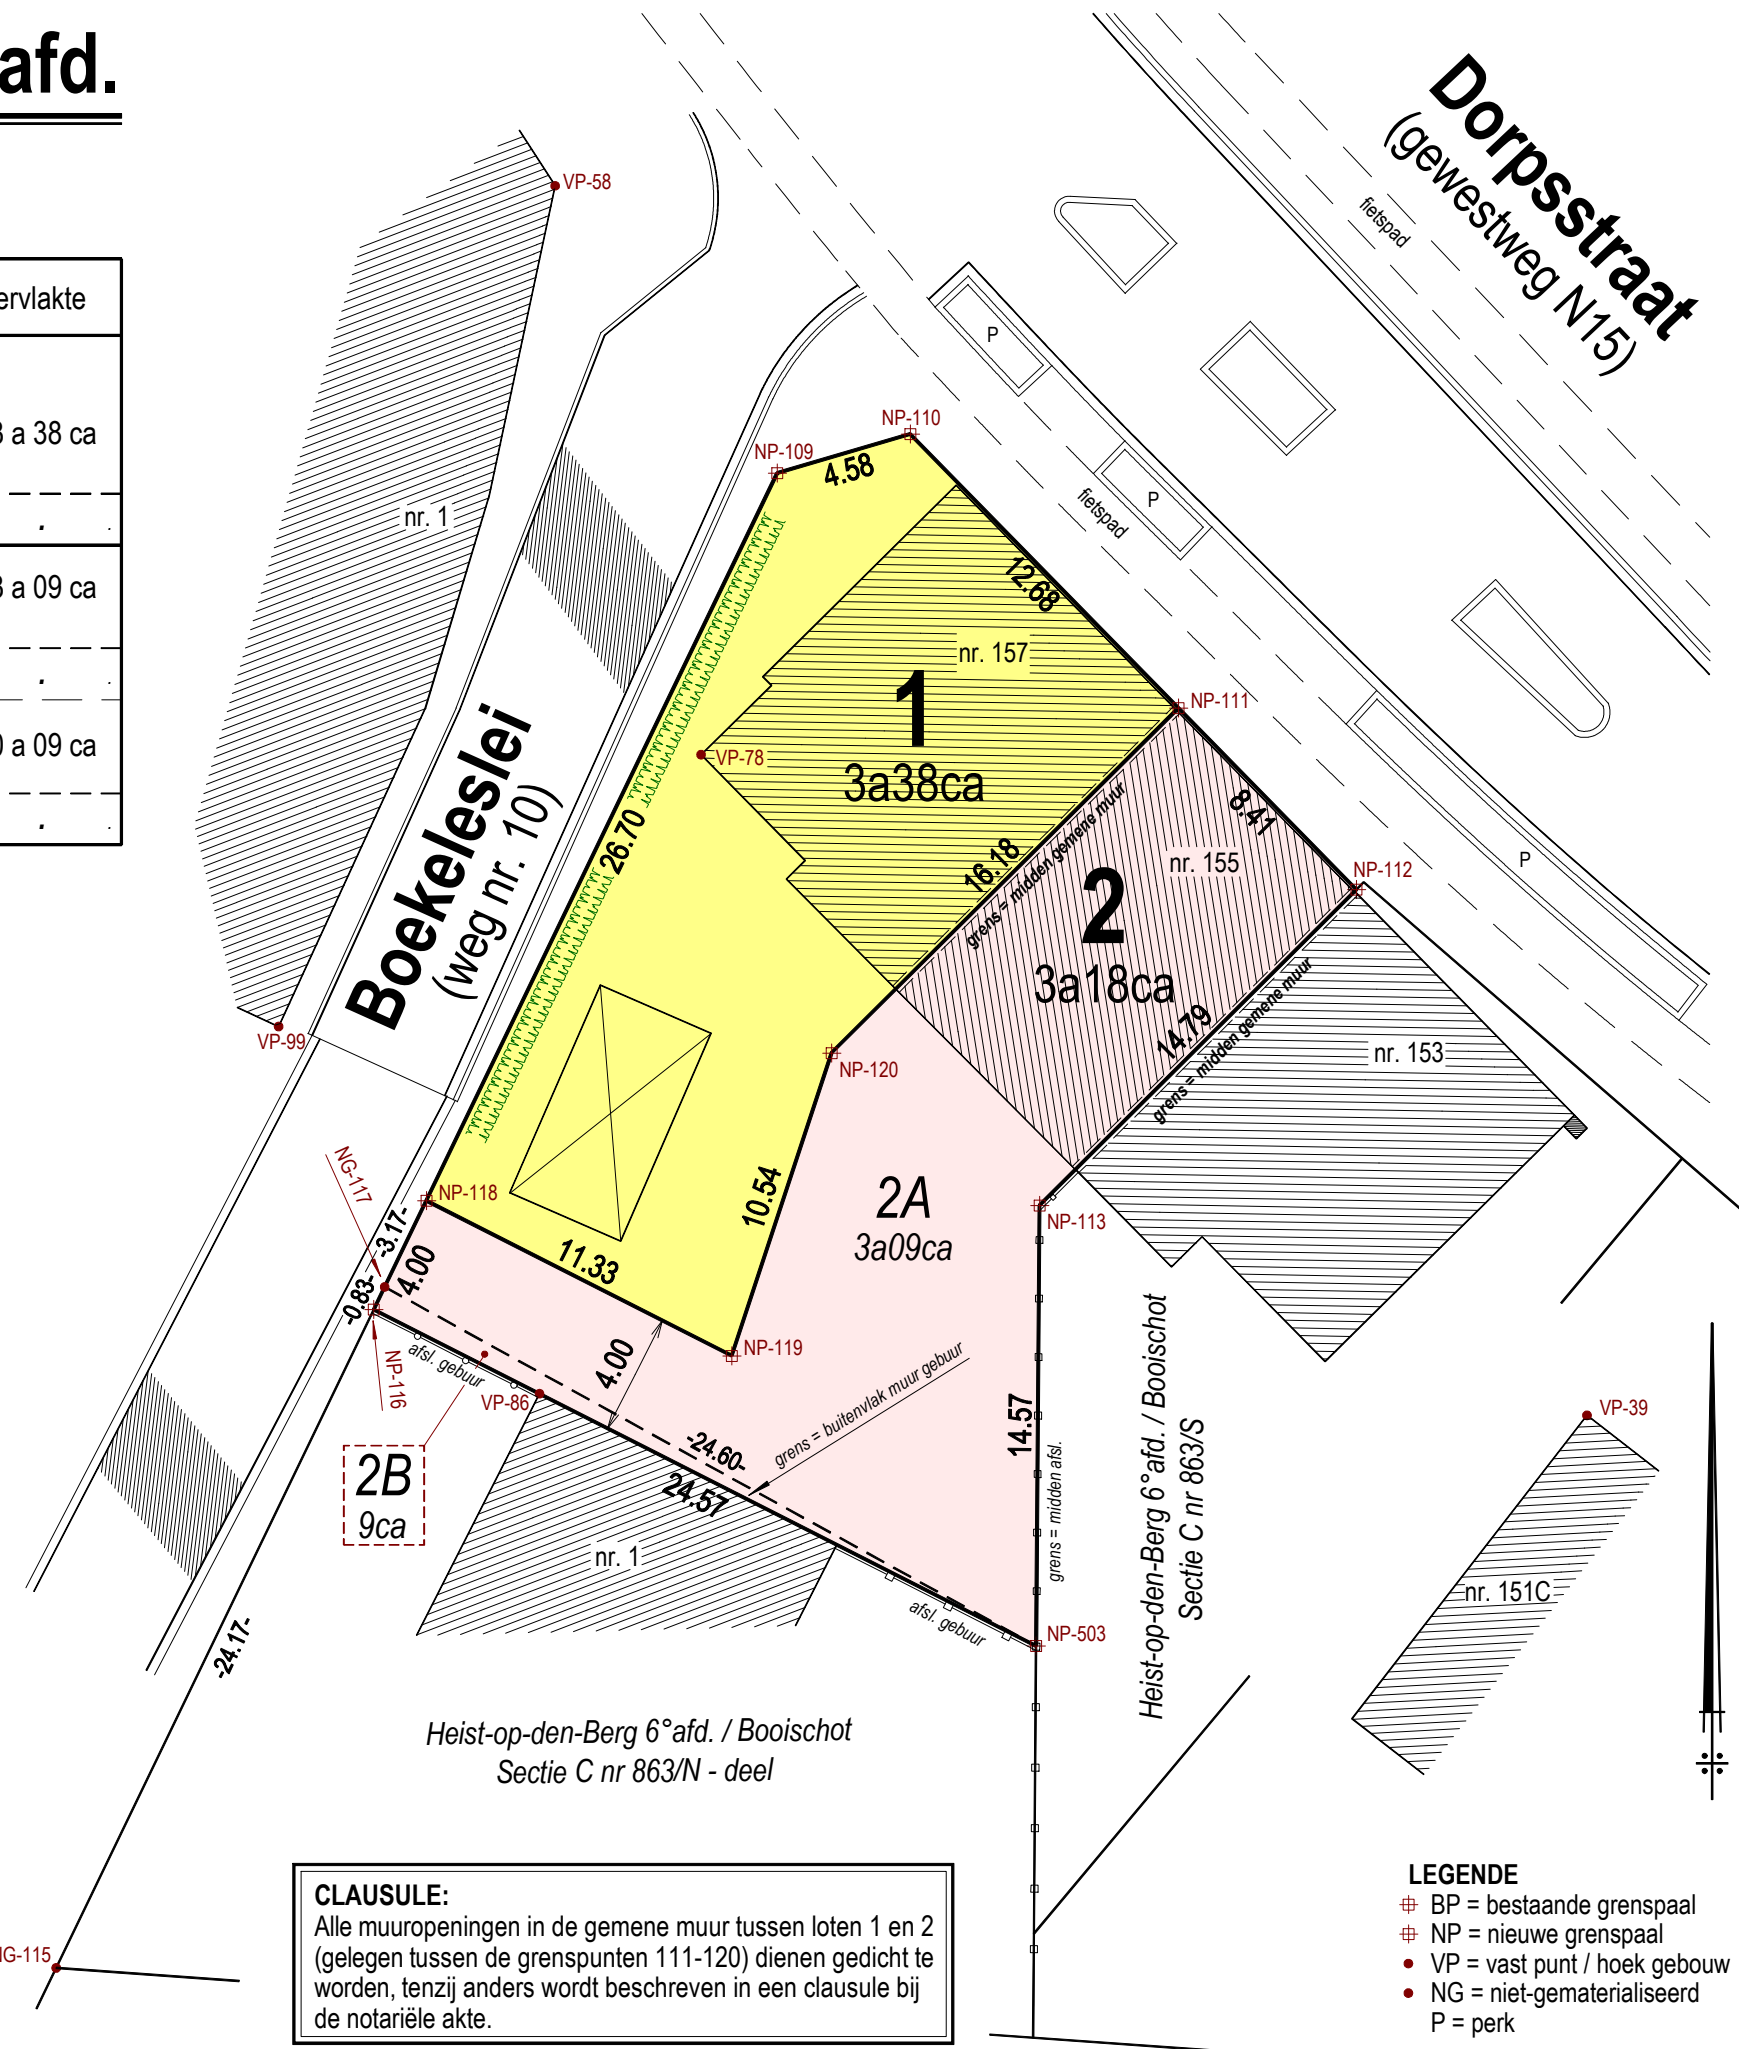

**CLAUSULE:**  
 Alle muuropeningen in de gemene muur tussen loten 1 en 2 (gelegen tussen de grenspunten 111-120) dienen gedicht te worden, tenzij anders wordt beschreven in een clausule bij de notariële akte.

- LEGENDE**
- ⊕ BP = bestaande grenspaal
  - ⊕ NP = nieuwe grenspaal
  - VP = vast punt / hoek gebouw
  - NG = niet-gematerialiseerd
  - P = perk