

BEZOEKERSPARKING
4 STUKS

18 fietsen (0m70 x 1m80)

29M 10

TUIN 47.0M2

TUIN 44.2M2

TUIN 76.5 M2


20M - LIJN

TERRAS 651

APPARTEMENT 1
118,5 m2

APPARTEMENT 2
109,3m2

APPARTEMENT 3
84,7 m2

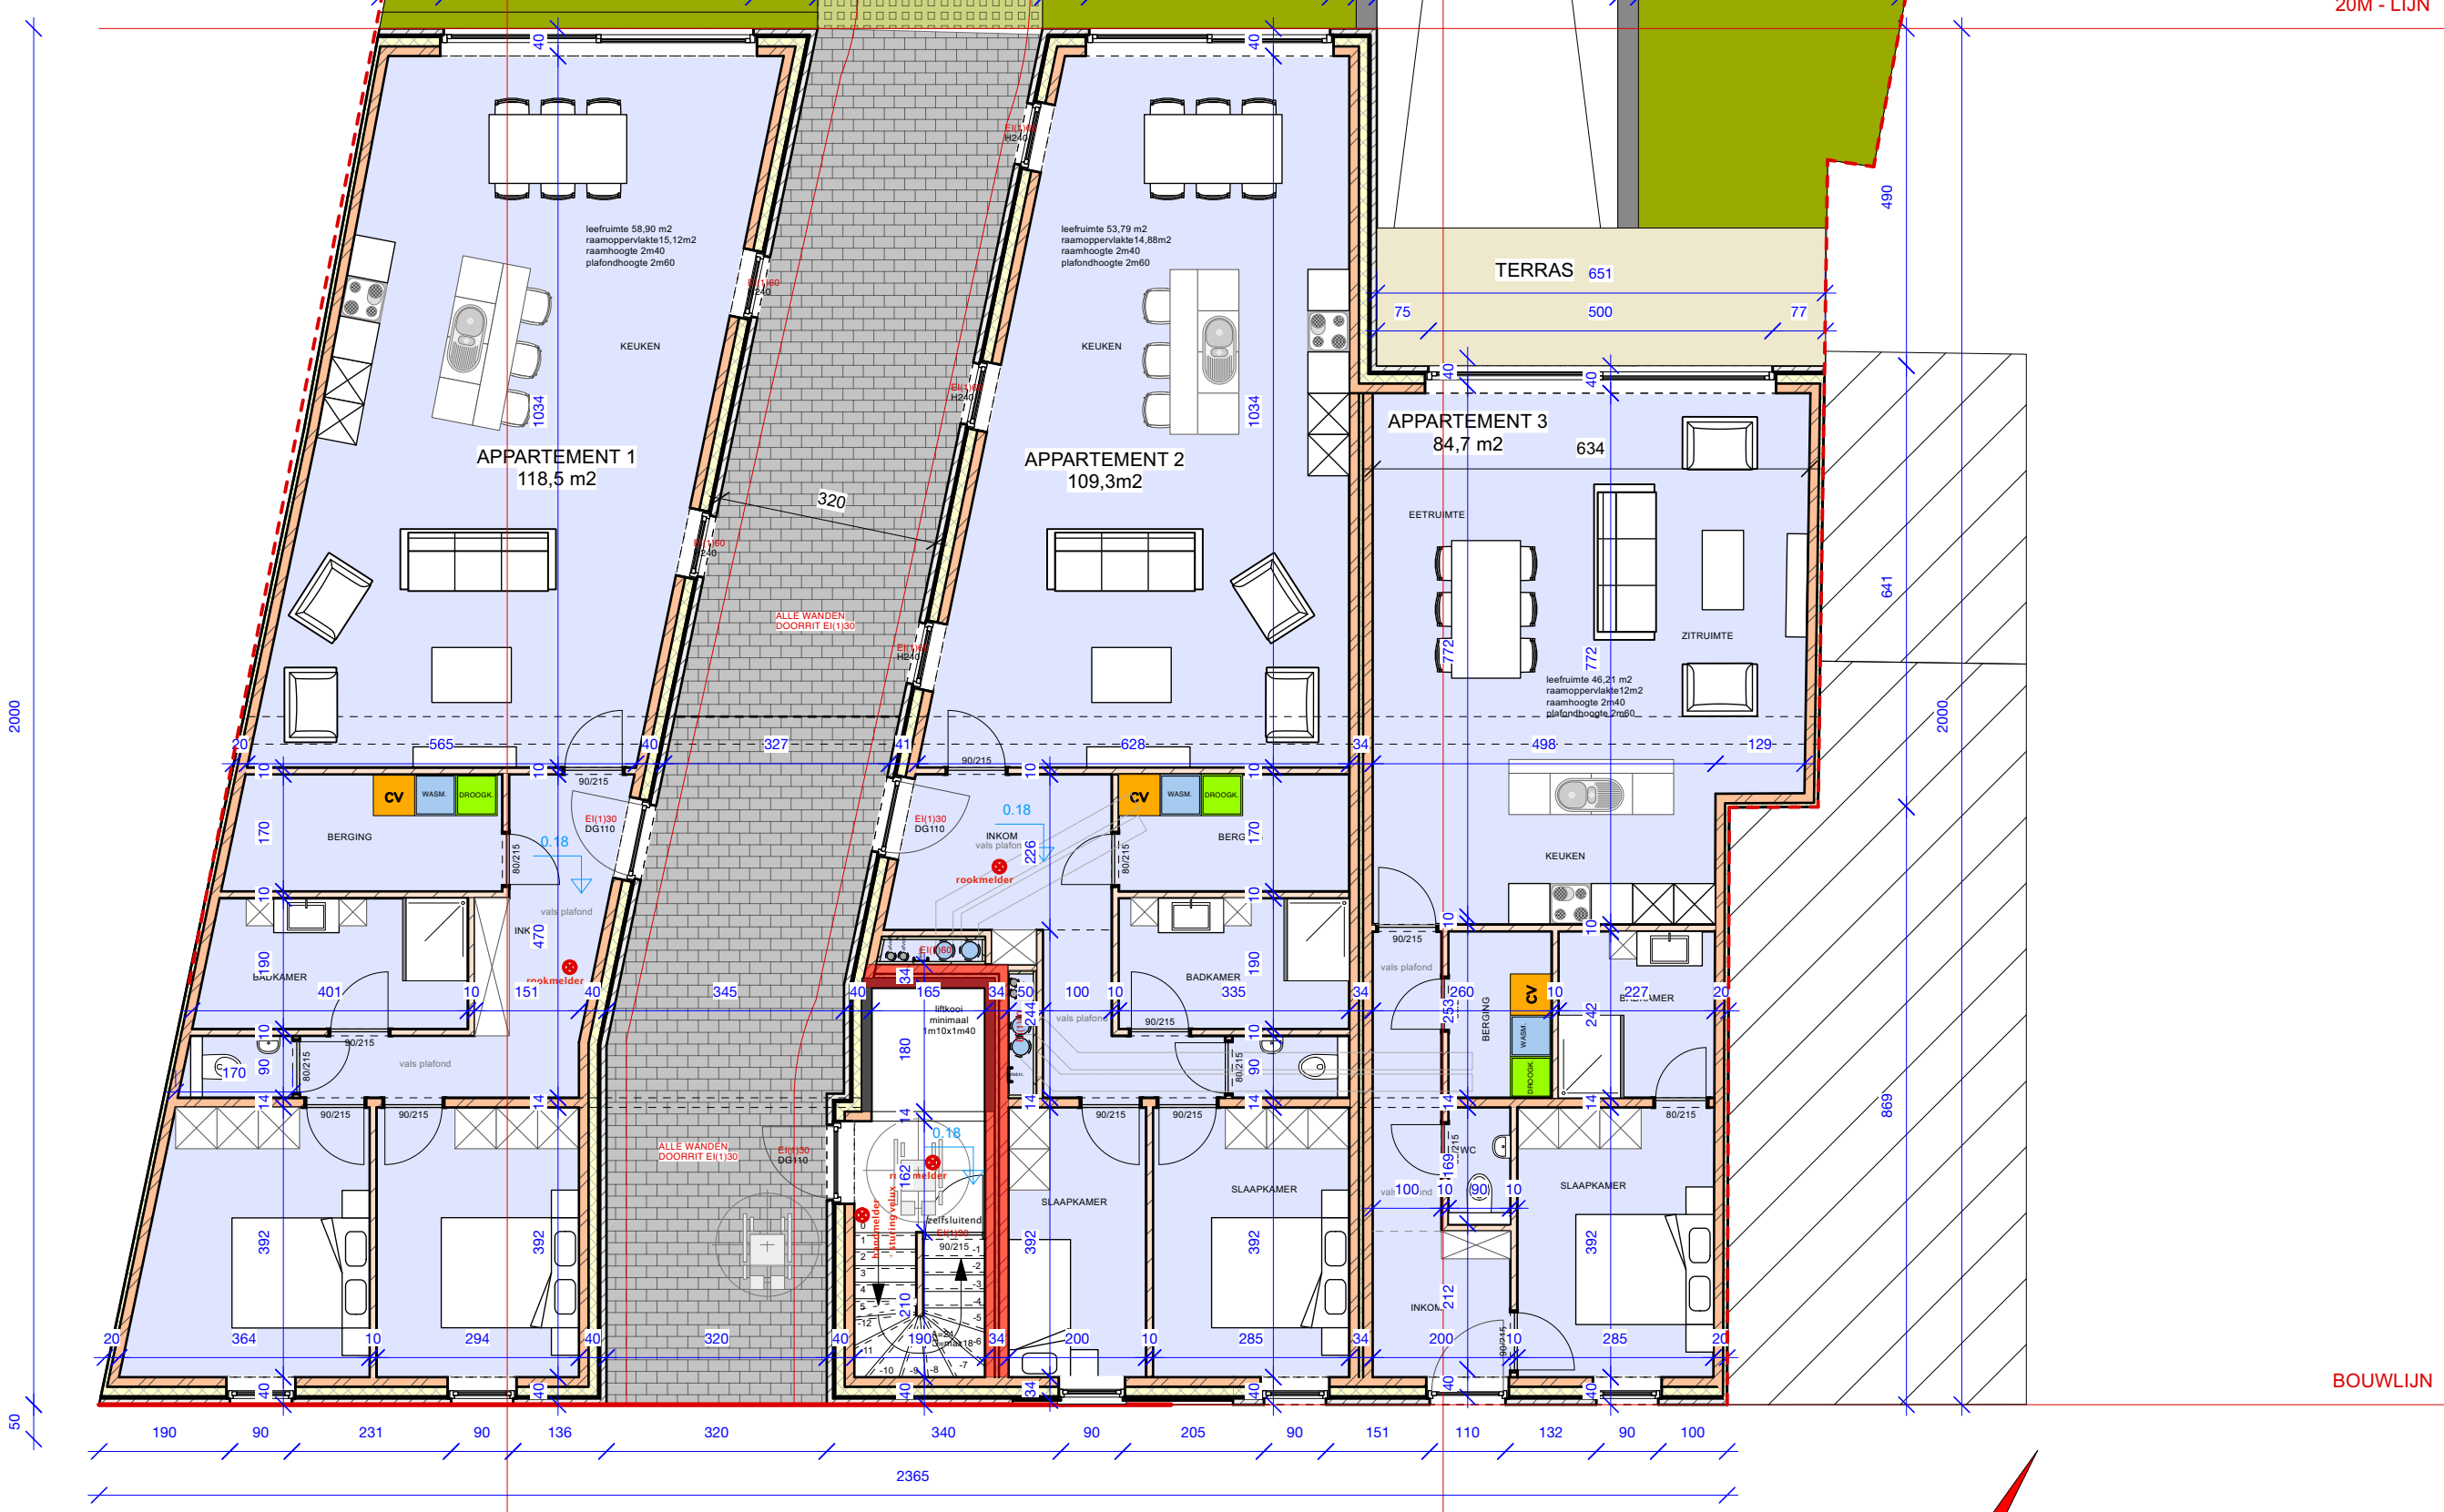

BOUWLIJN

S1

S2

NIVEAU +0
SCHAAL 1/100

