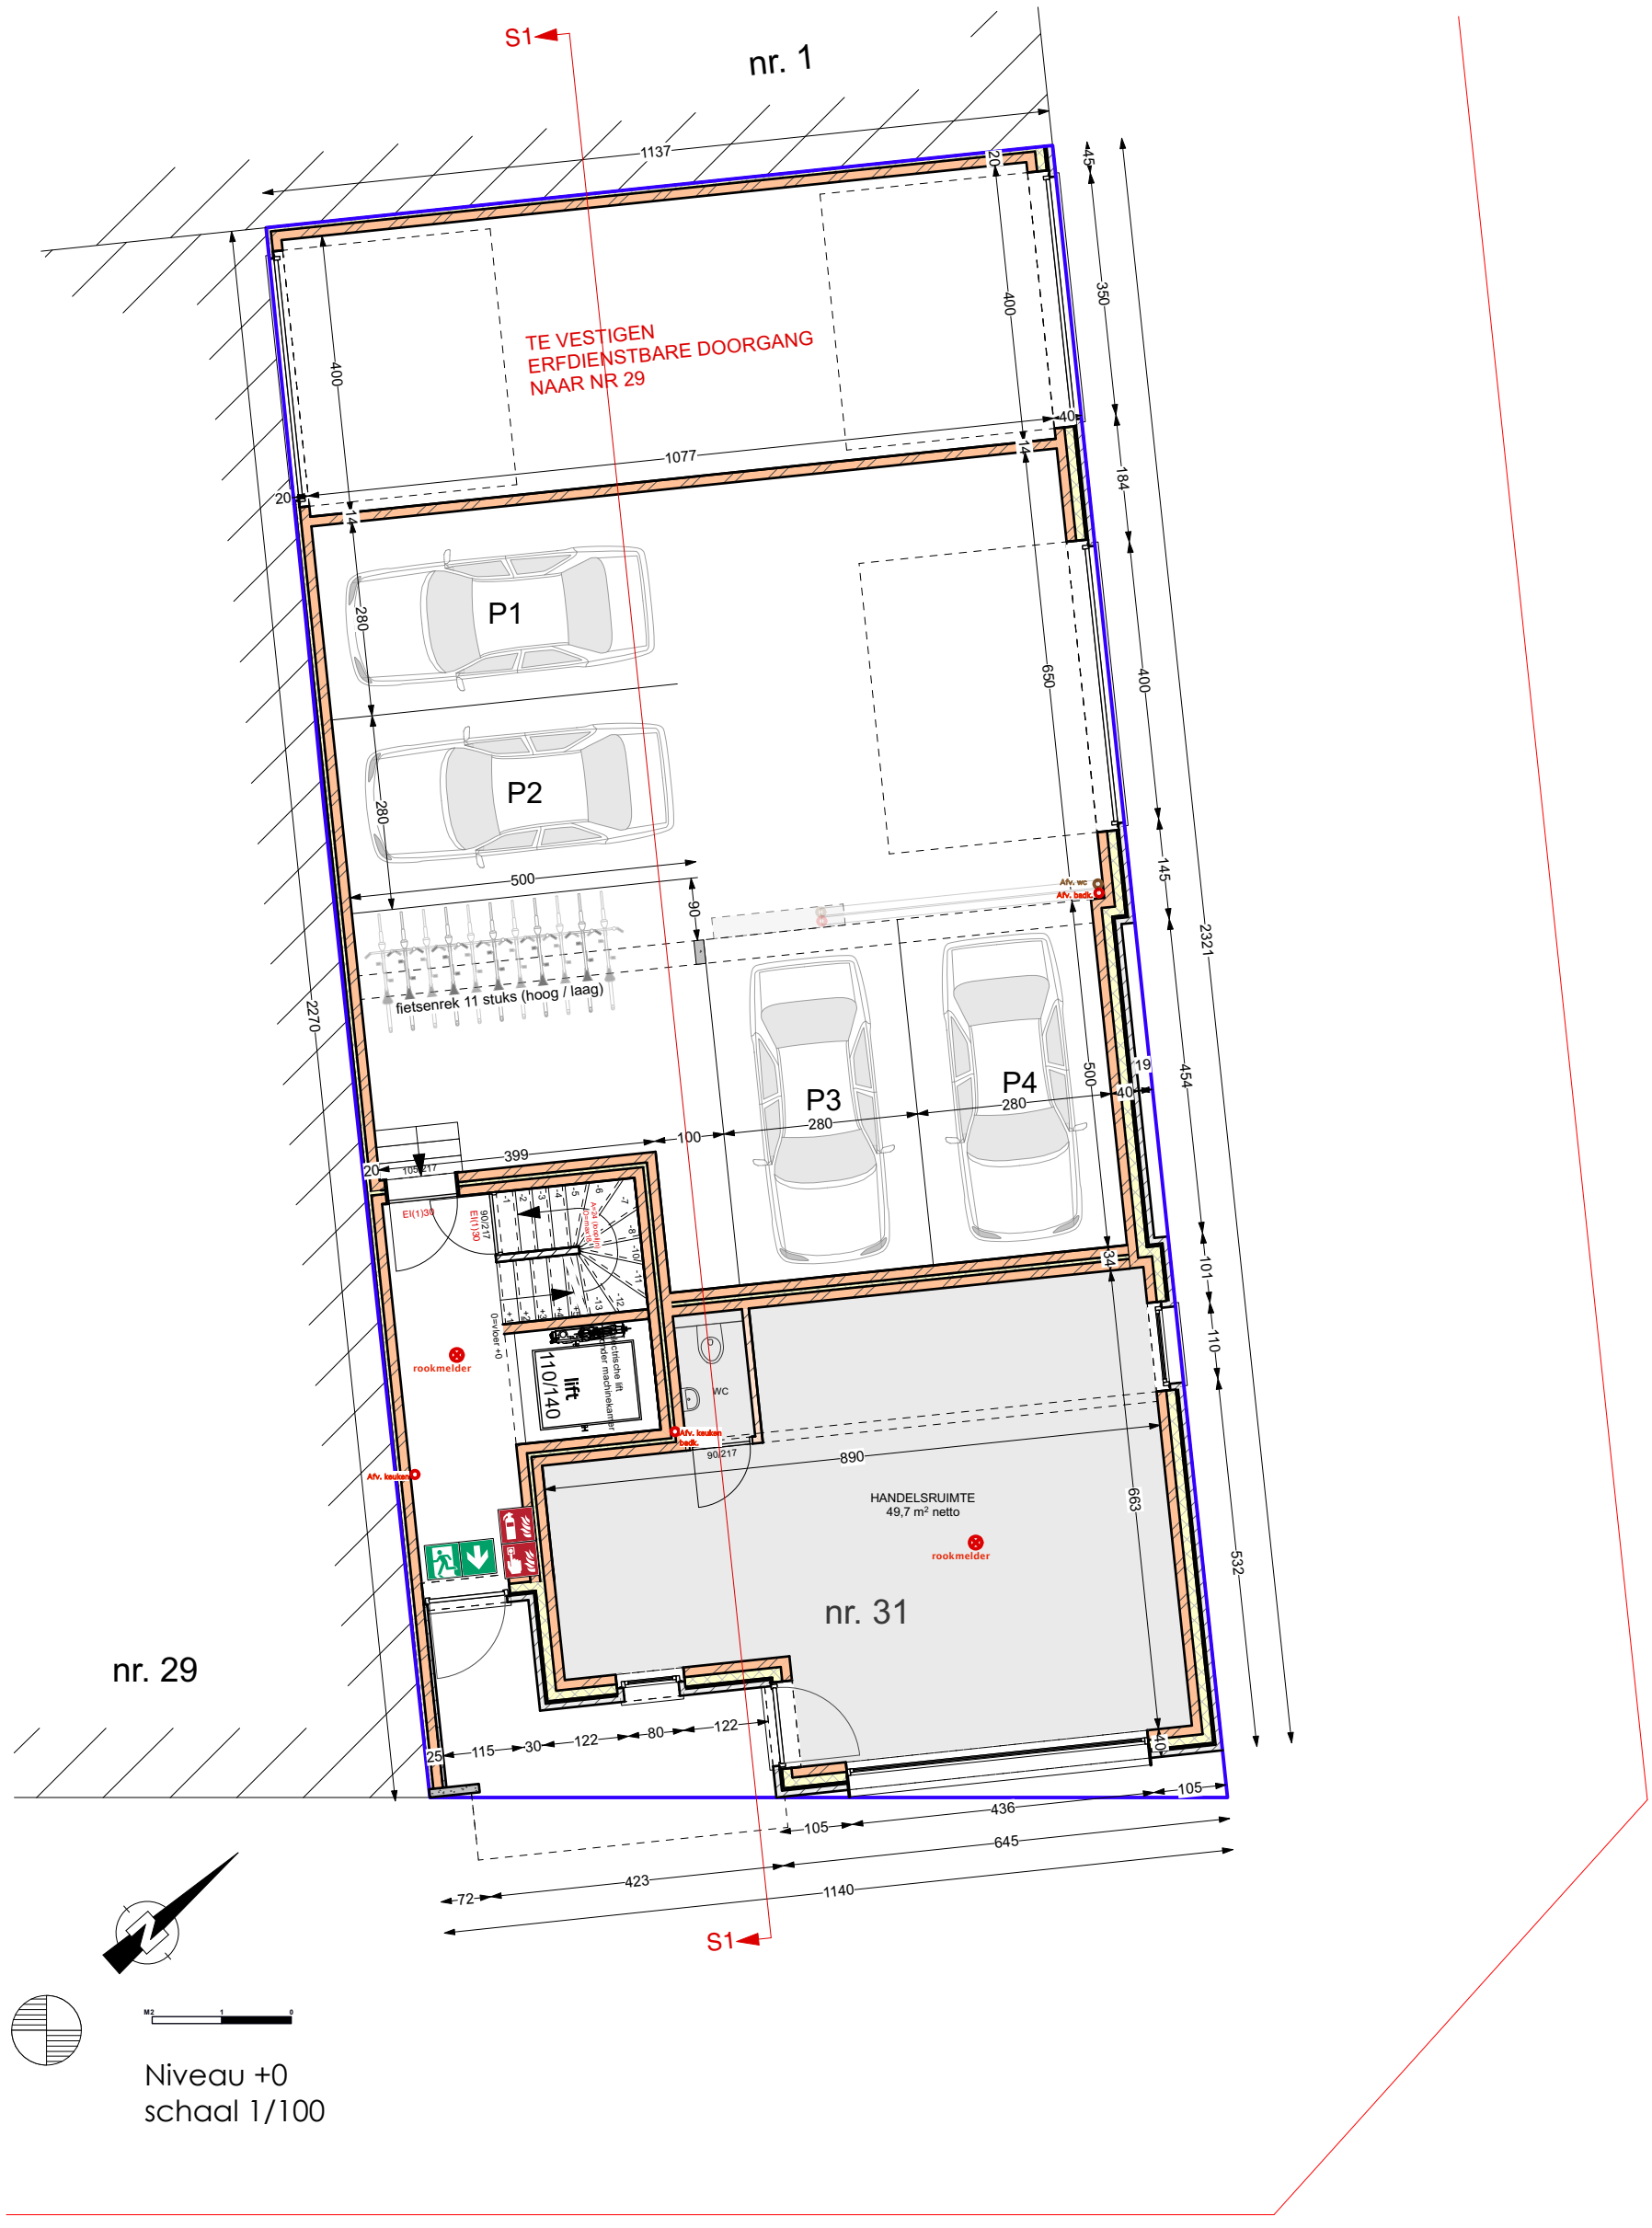
S1
nr. 1
1137
TE VESTIGEN
ERFDIENSTBARE DOORGANG
NAAR NR 29
400
1077
P1
P2
280
500
fietsenrek 11 stuks (hoog / laag)
2270
P3
P4
399
100
lift
110/140
rookmelder
afv. keukenbadk.
afv. wc
afv. badk.
HANDELSRUIMTE
49,7 m² netto
nr. 31
nr. 29
890
663
2321
350
184
145
454
101
110
532
436
645
423
1140
72
105
115
30
122
80
S1
Niveau +0
schaal 1/100