

Gemeente BOOISCHOT

Goedgekeurd door het College van Burgemeester en Schepenen van Booschot in zitting van 21.11.72 voor het in het rood gewijzigd en aangevuld ontwerp, op voorwaarde dat bijgaande stedenbouwkundige voorschriften worden toegepast; de aanduidingen op het plan met betrekking tot de bebouwing van de kavels, in overeenstemming gebracht worden met de voormelde voorschriften. (015/110)

Aanwijzende tabel

Voorstel tot verkaveling aan de Brandstraat, Sectie C, n° 449^c Bij bevel, De gemeentesecretaris, De burgemeester,


Eigenaars: WUYTS - VERLINDEN P.F de Erfgonamen
BOOISCHOT

Ontwerp op 1/500



M.V. n°22, Z.V.

Baumans-Liekens, Alfons Booschot

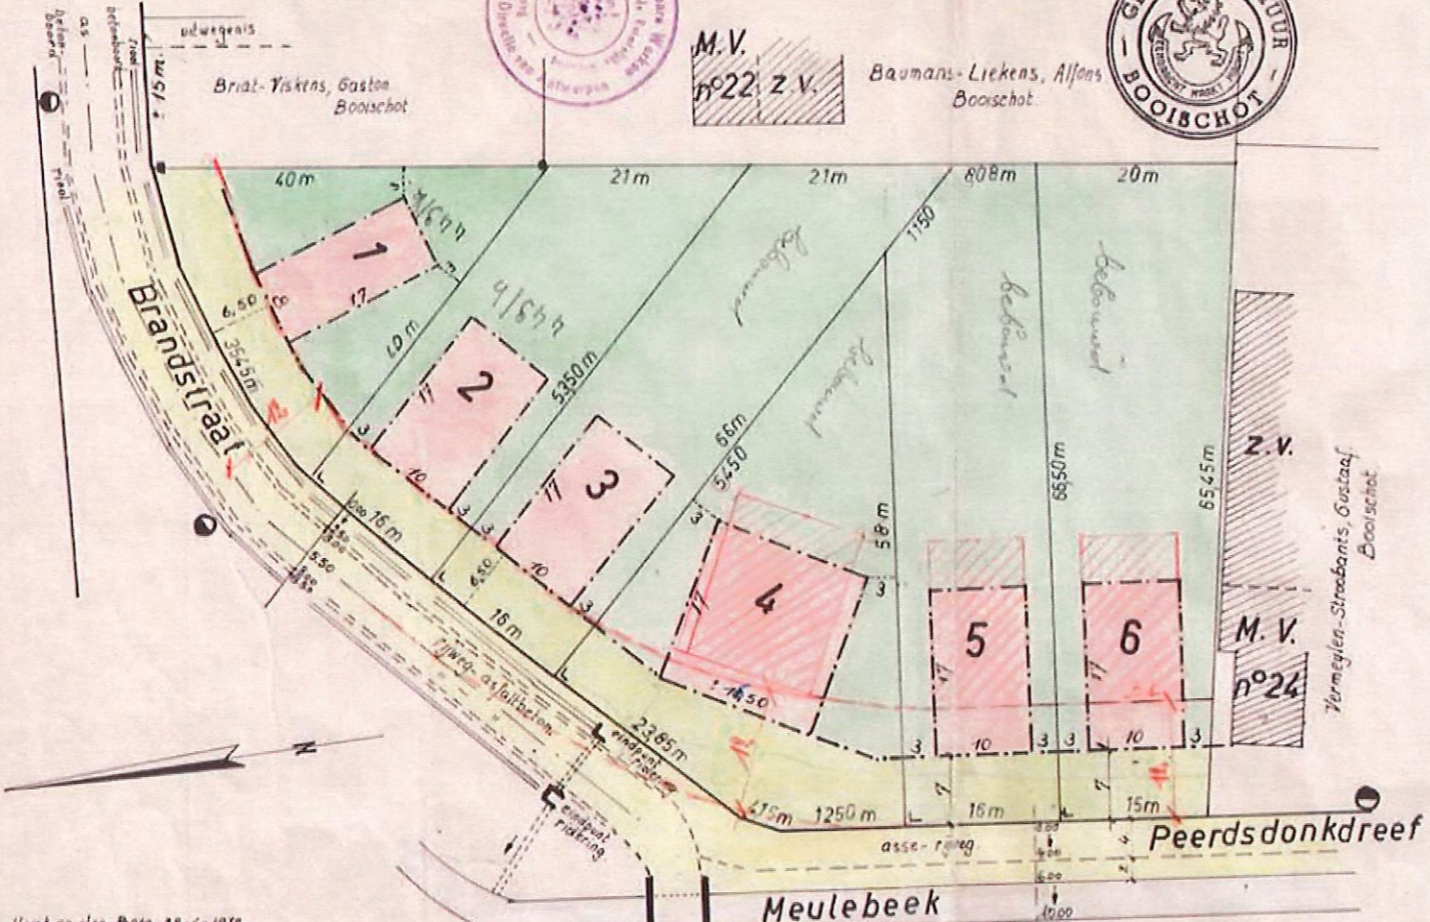

kavel	Opp/m ²	V	T	V/T
1	663	272	874	0,31
2	748	340	836	0,41
3	956	340	1044	0,33
4	1121	391	1289	0,30
5	1040	340	1074	0,32
6	1134	340	1164	0,30
Totaal	5662		6281	

BEBOUWINGSDICHTHEID

6 X 10.000 = 6.281 won / ha
10 won / ha.

- = bestaand lichtpunt
- ⊙ = autobushalte
- = waterleiding
- = riolering


Nutsvoorzieningen:

- waterleiding
- electriciteit
- openbare verlichting
- riolering

Situatietekening op 1/2500



Liggingplan op 1/10.000

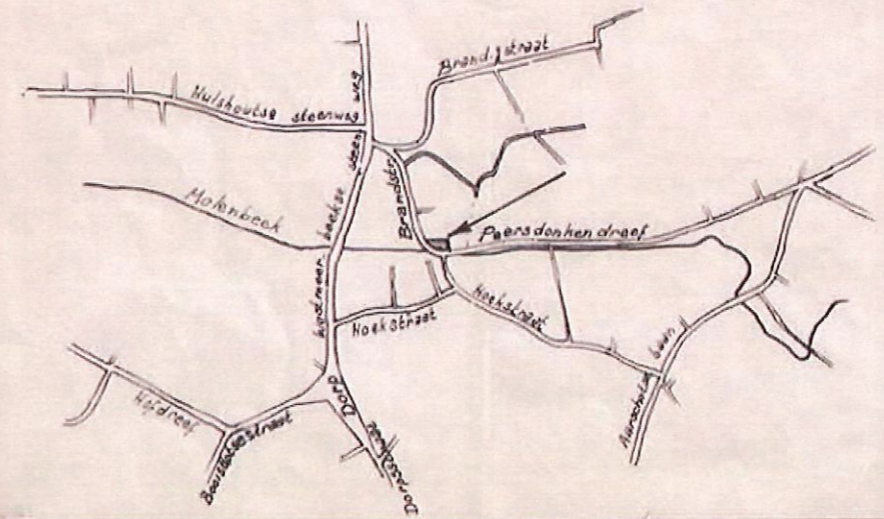

Heist-op-den-Berg, 28-6-1972

André VRIELINCK
Beëdigd landmeter
schatter van onroerende goederen
Boudewijnlaan, 80
3100 HEIST-OP-DEN-BERG
Tel. 015/213.73

115 / 075/770