




DAK

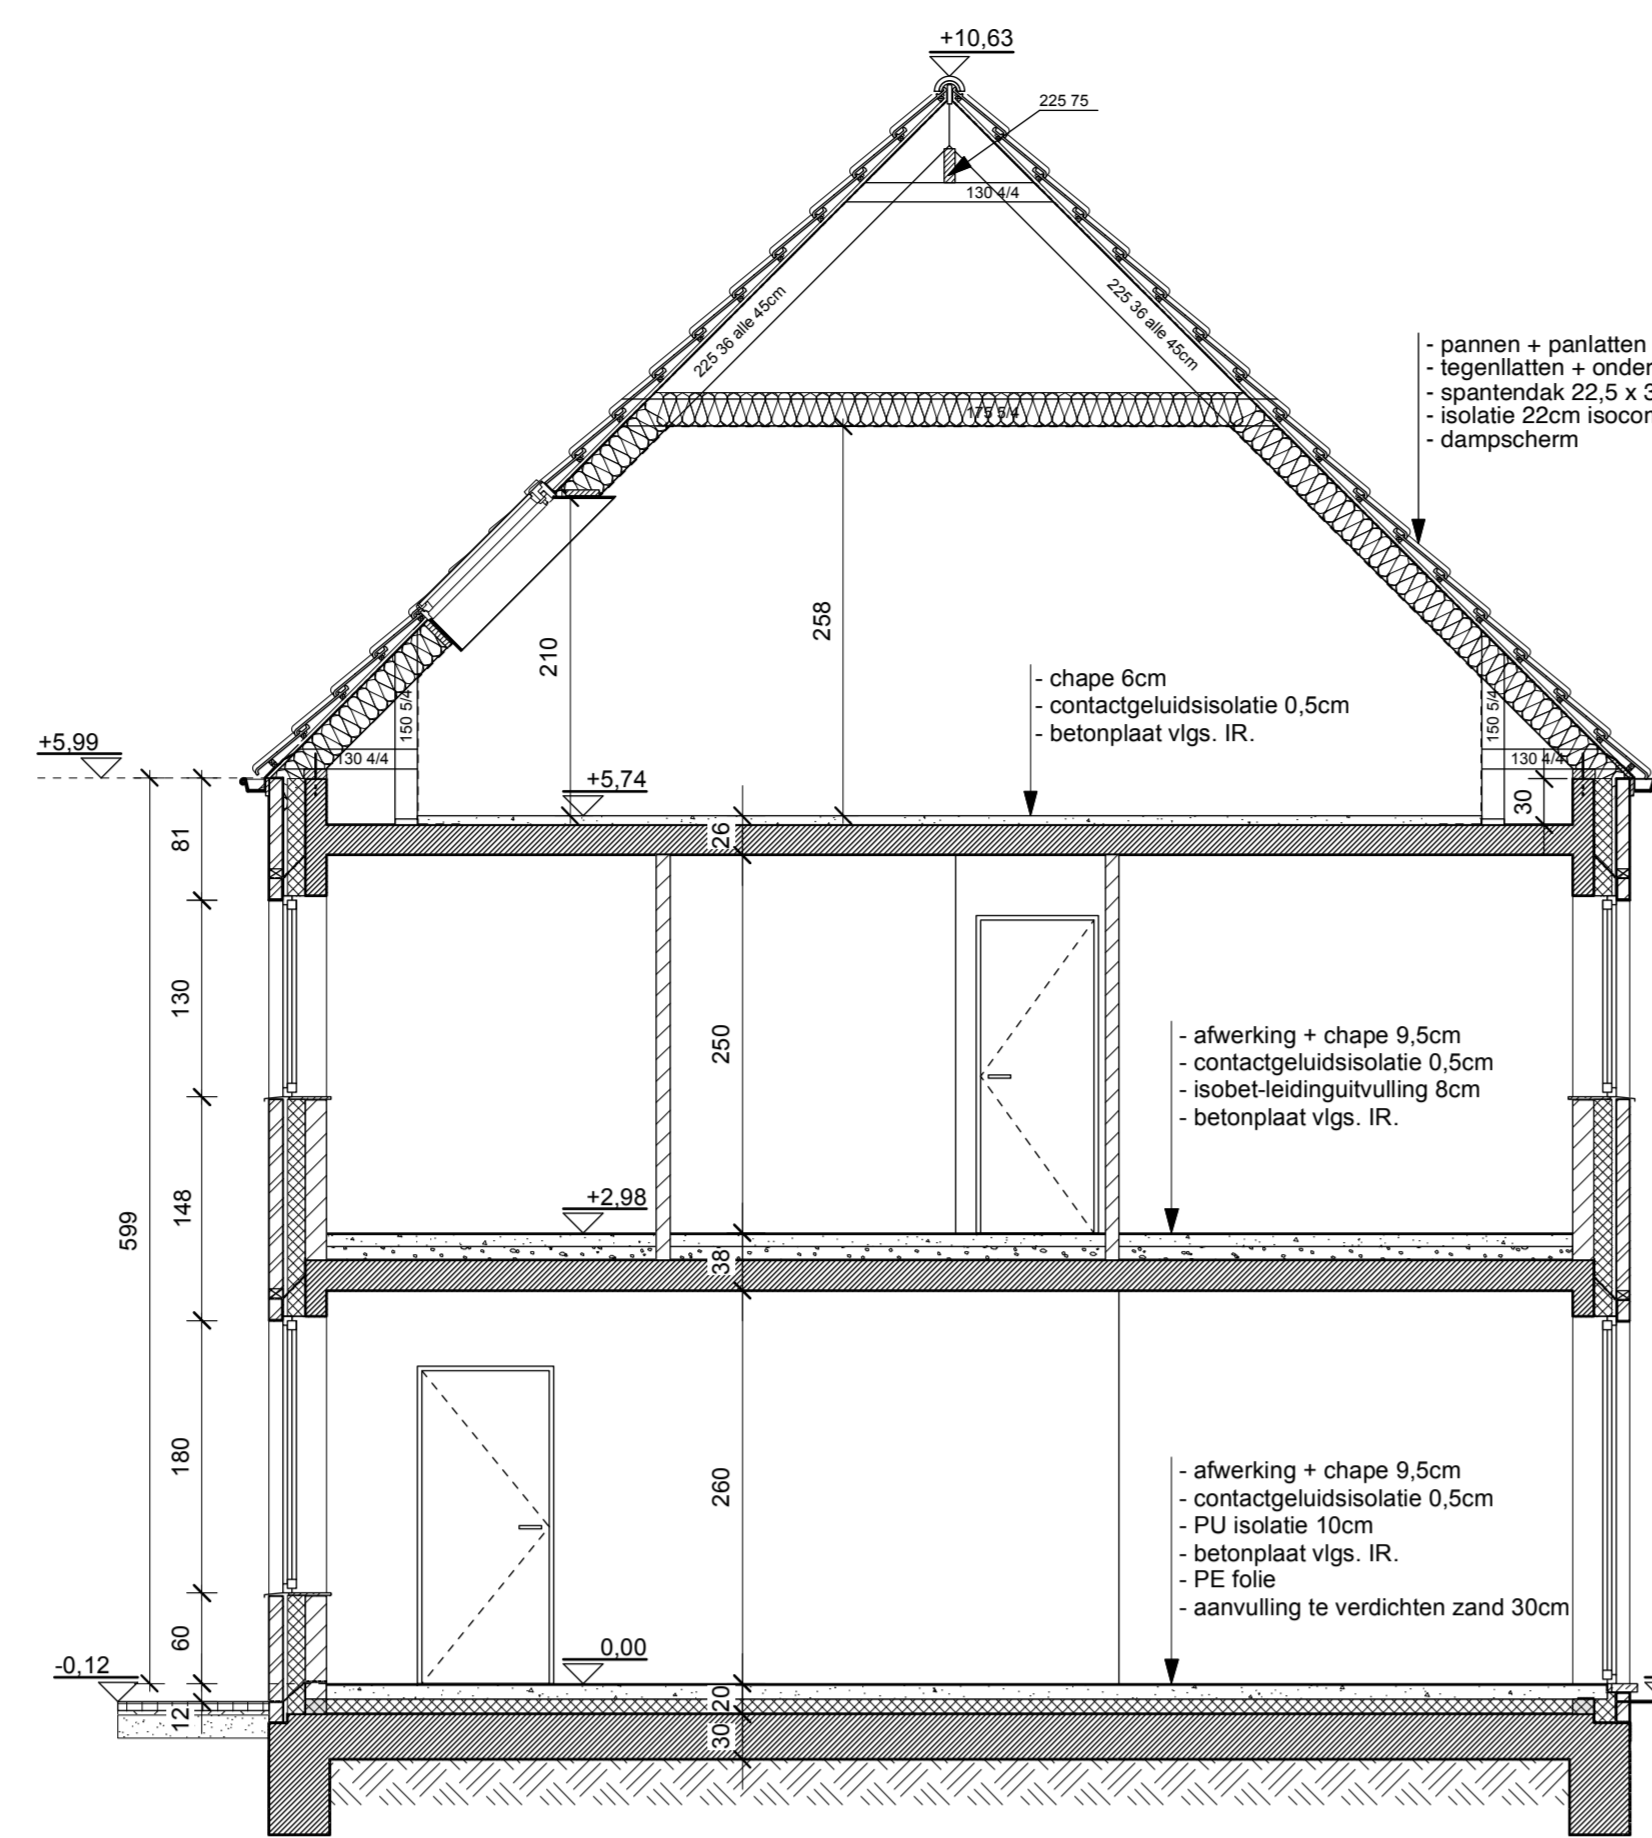


DOORSNEDE

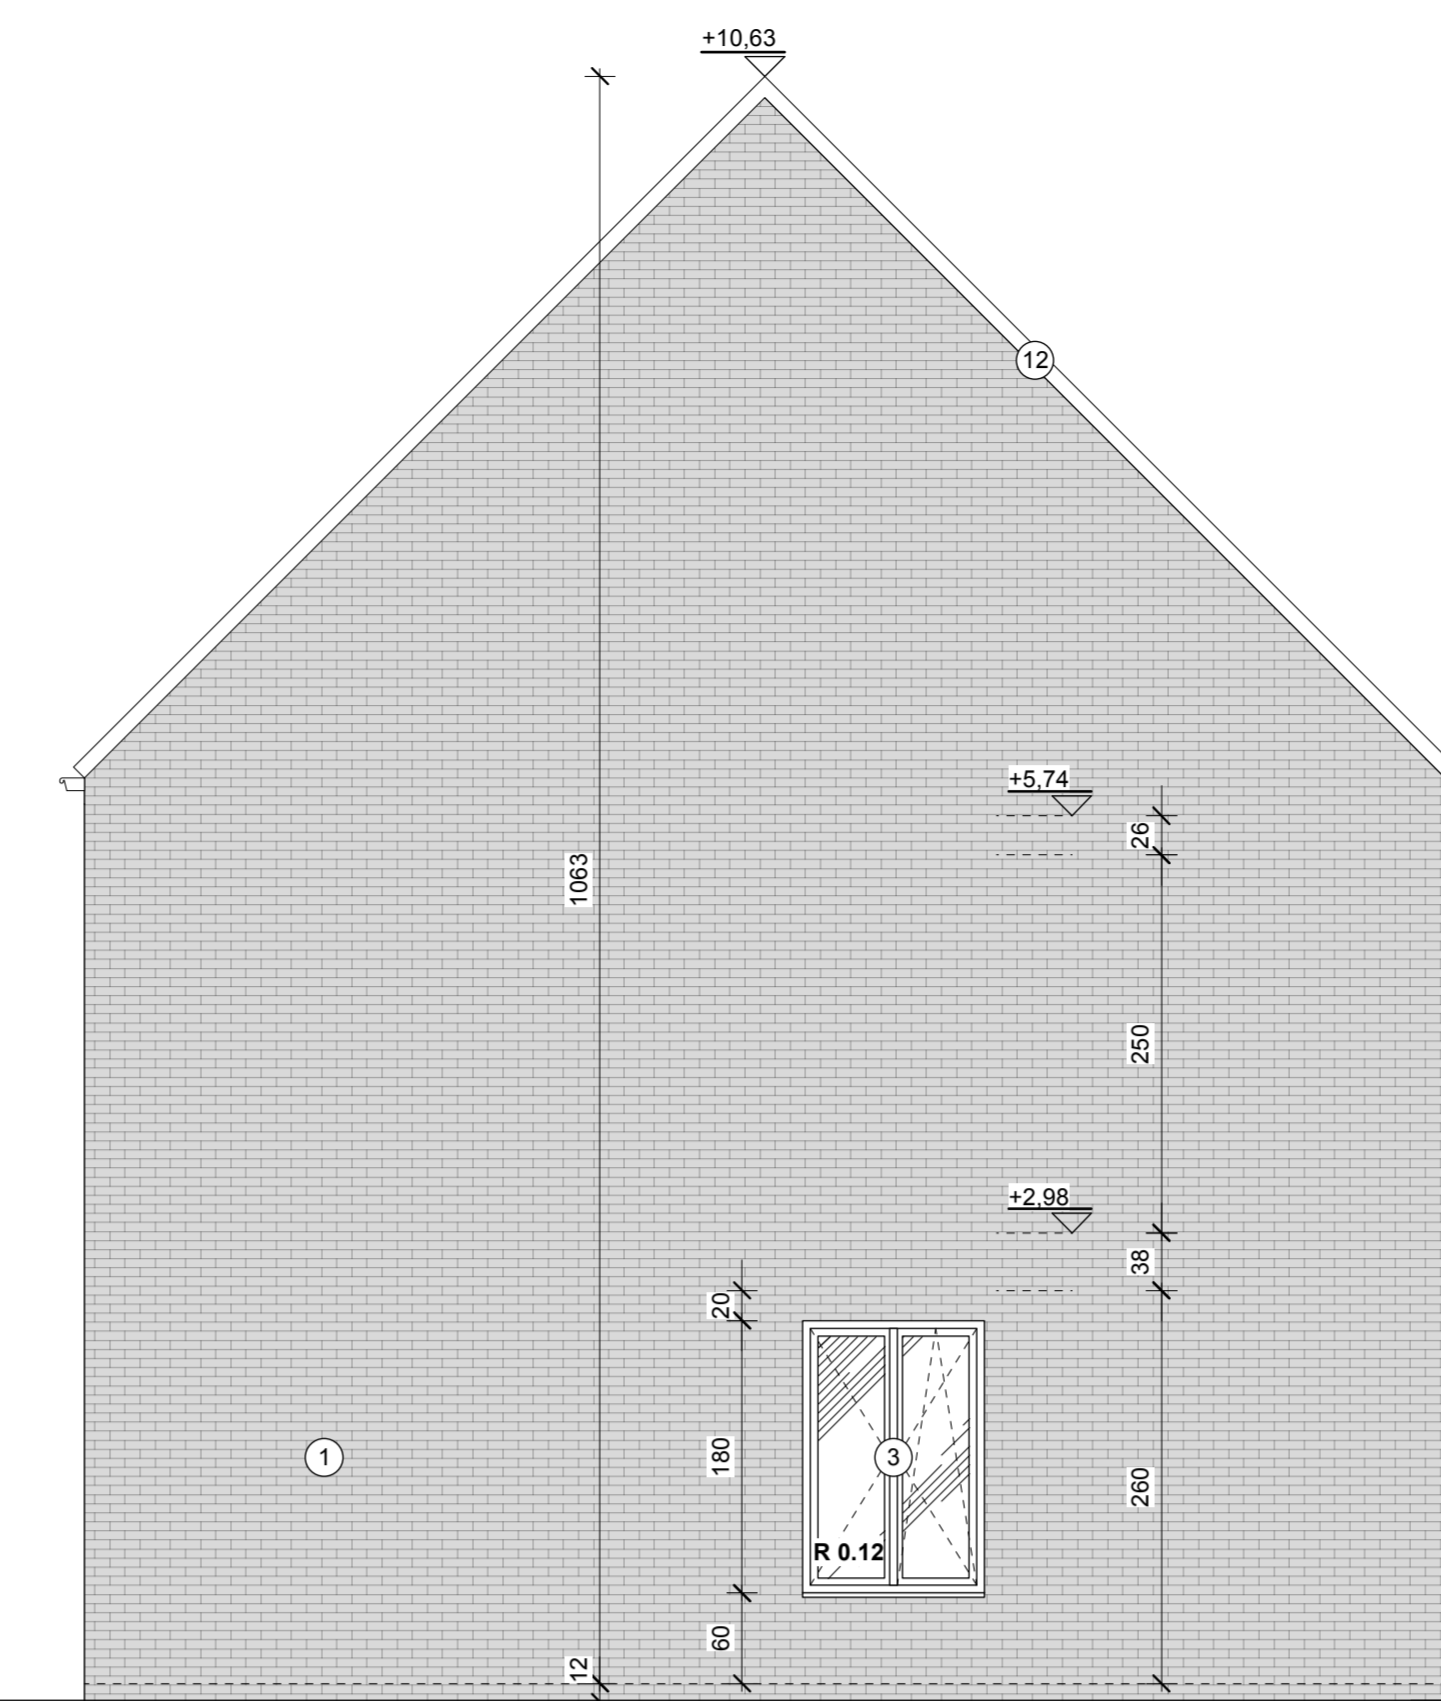


ZIJGEVEL LINKS

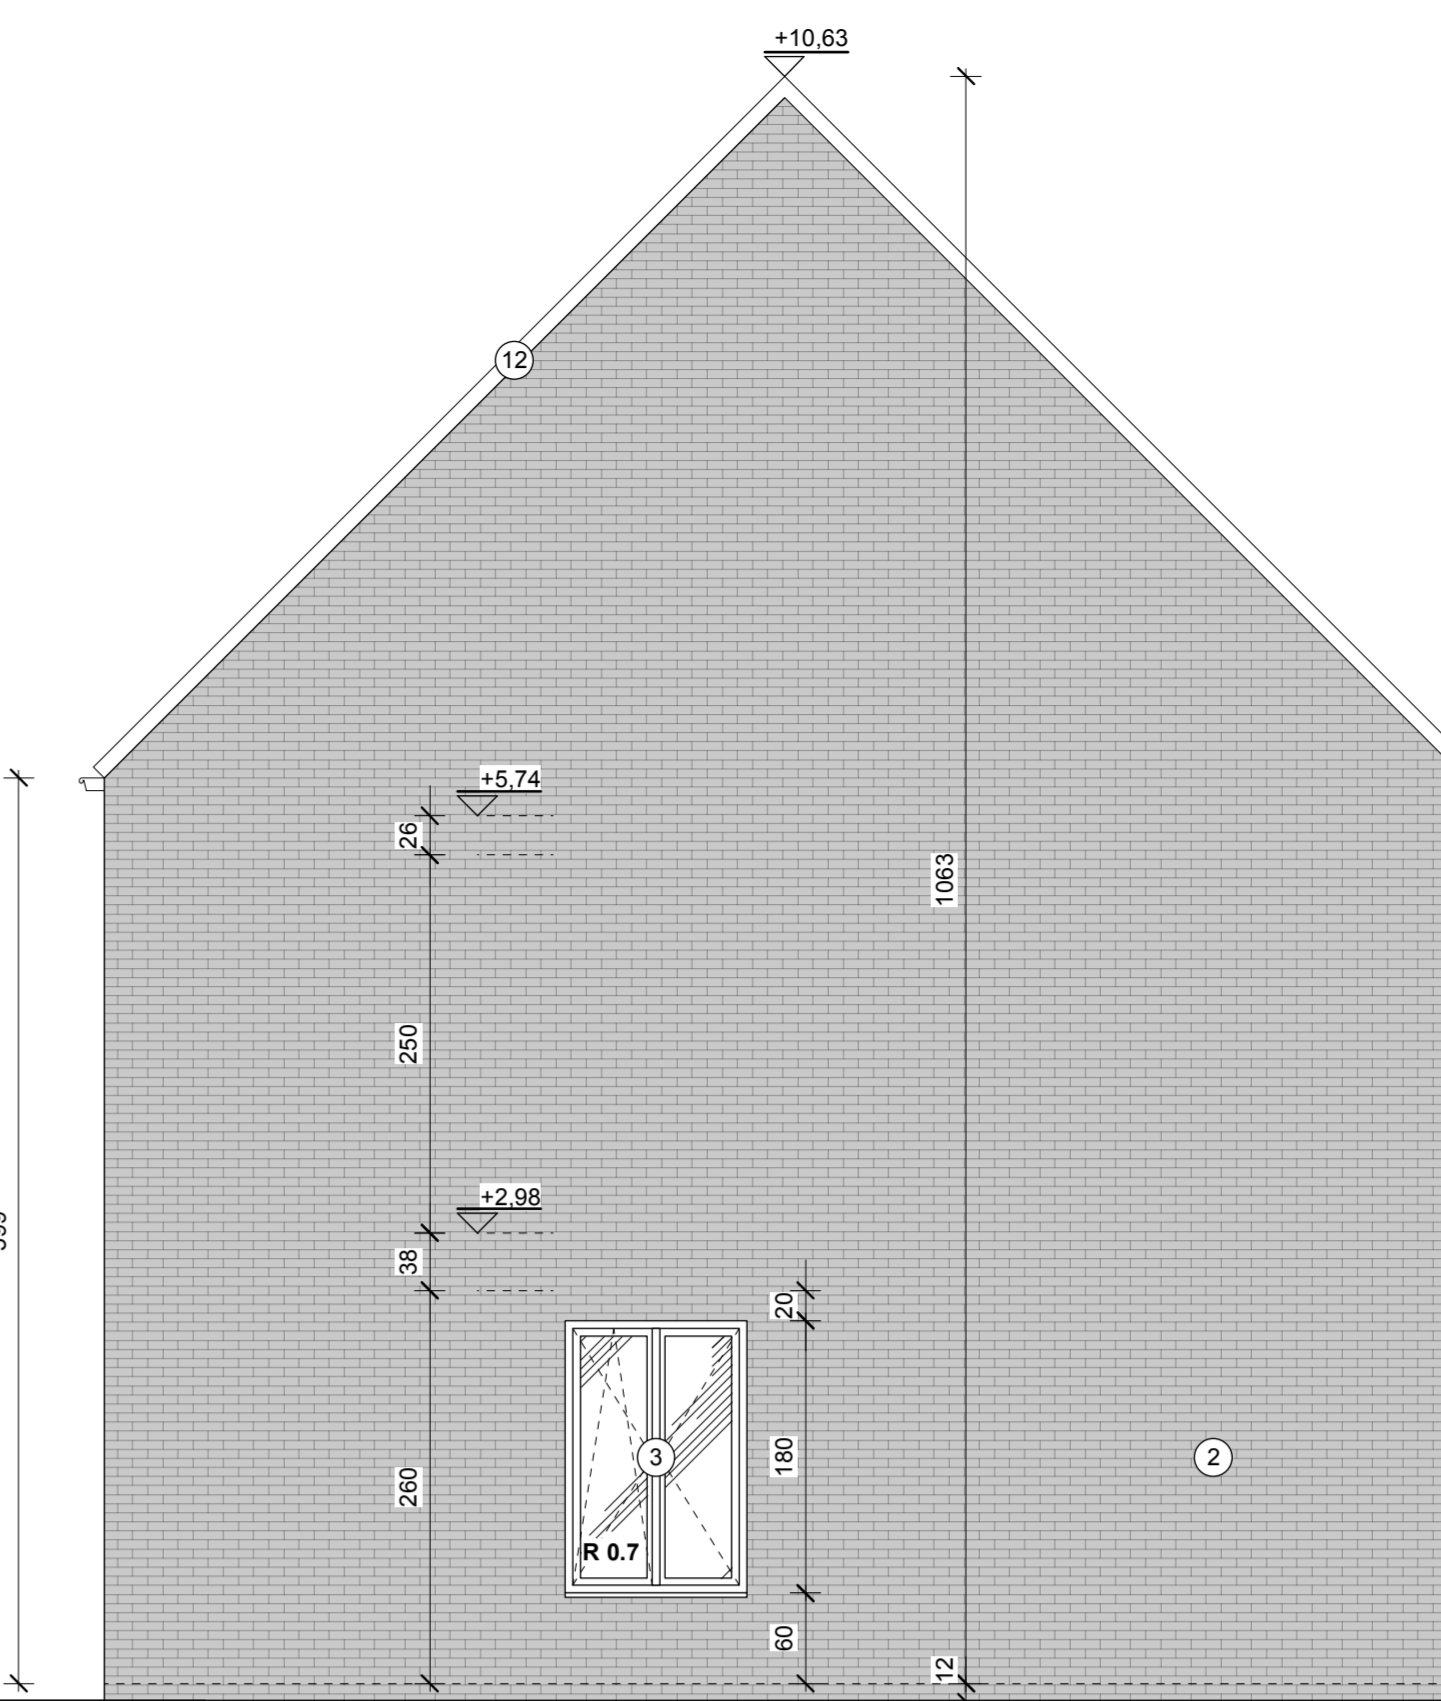


ZIJGEVEL RECHTS

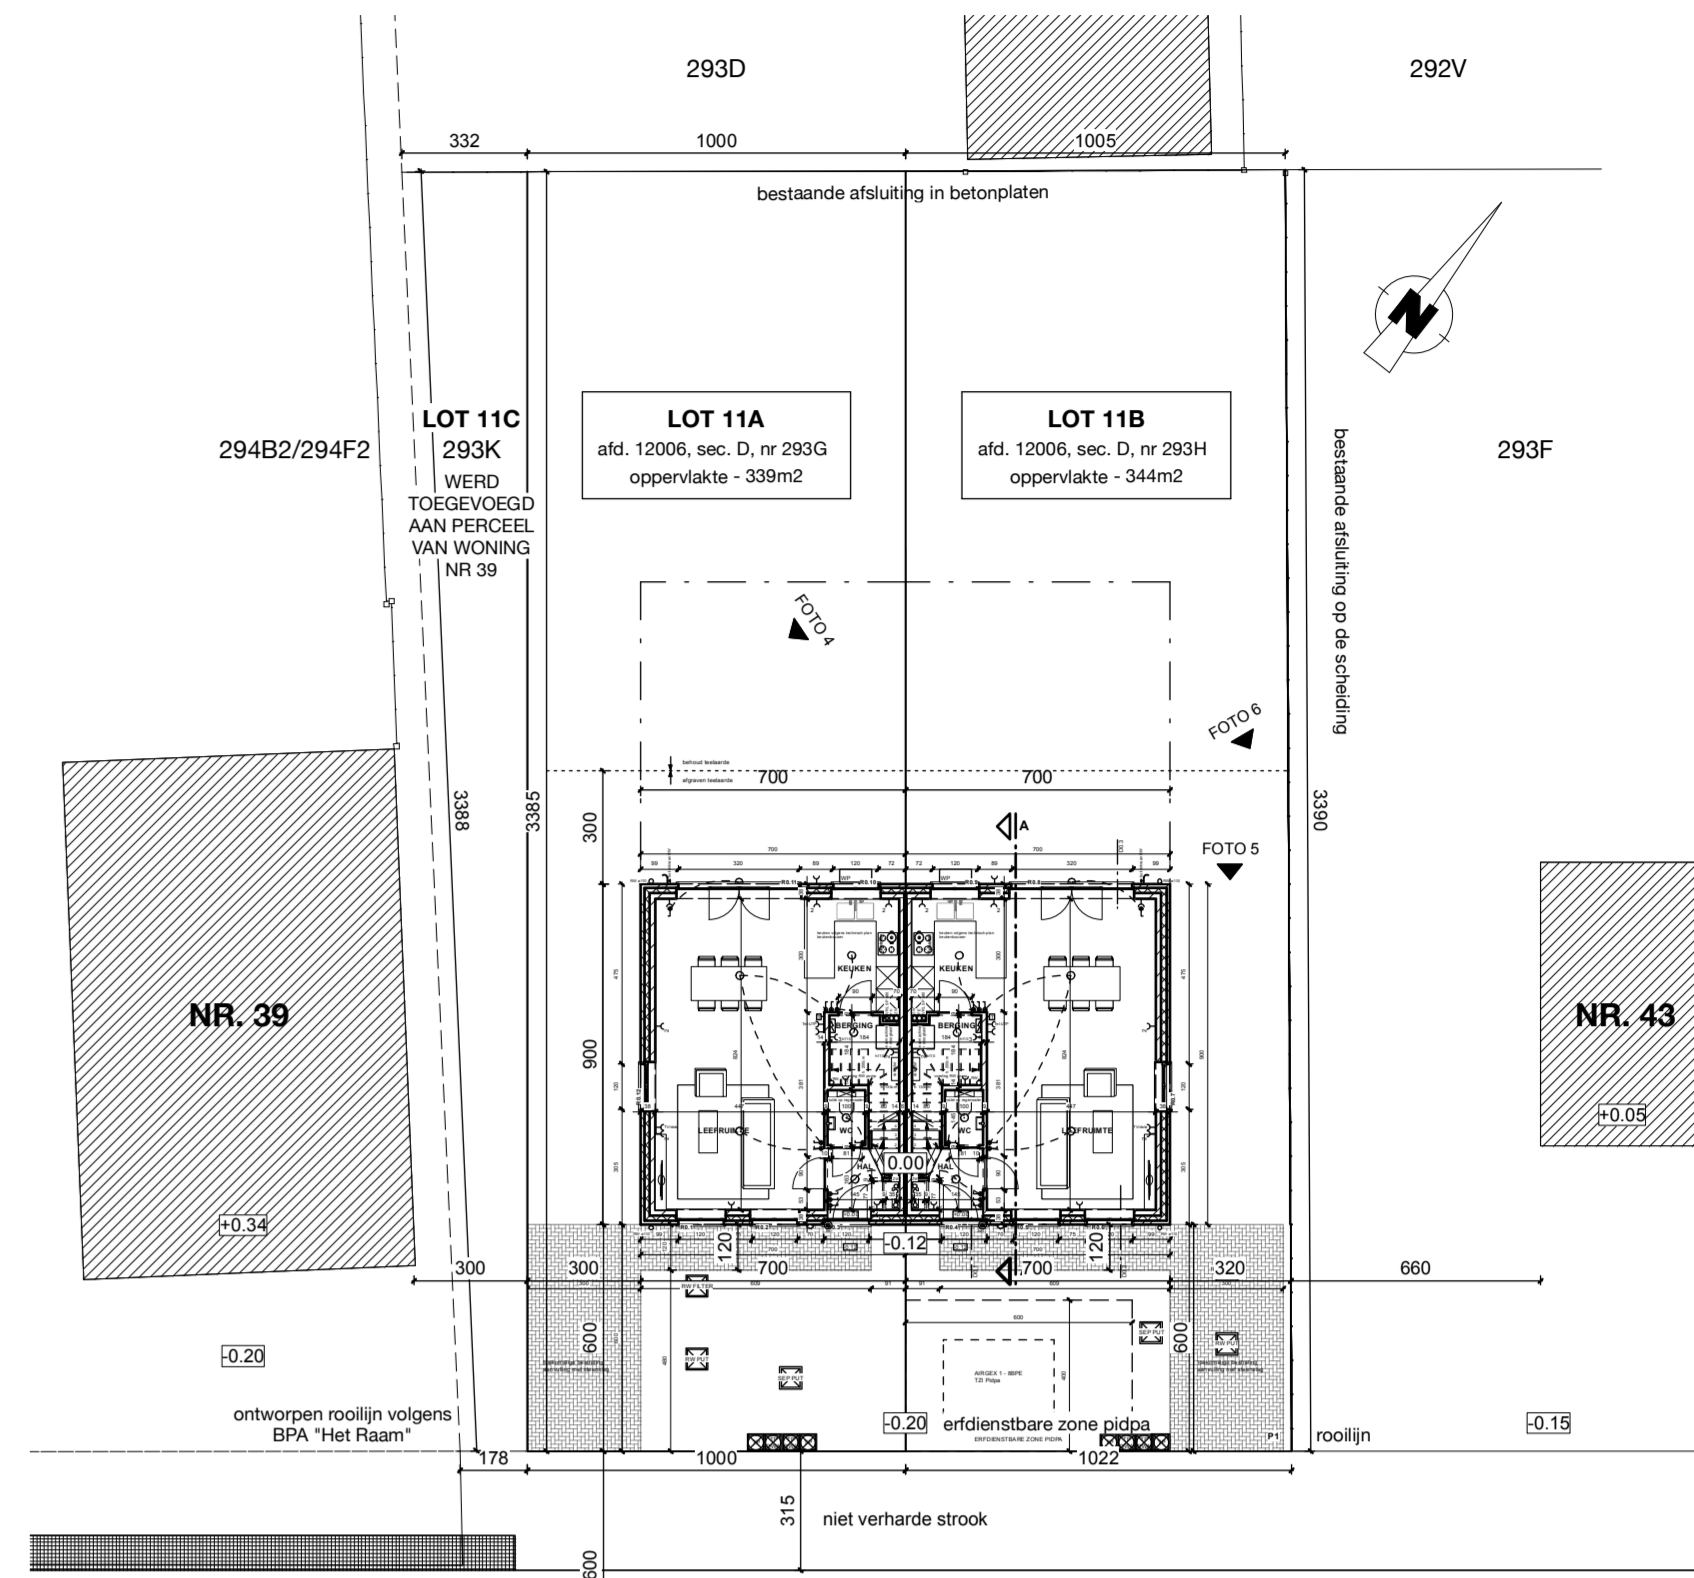


INPLANTING 1/200

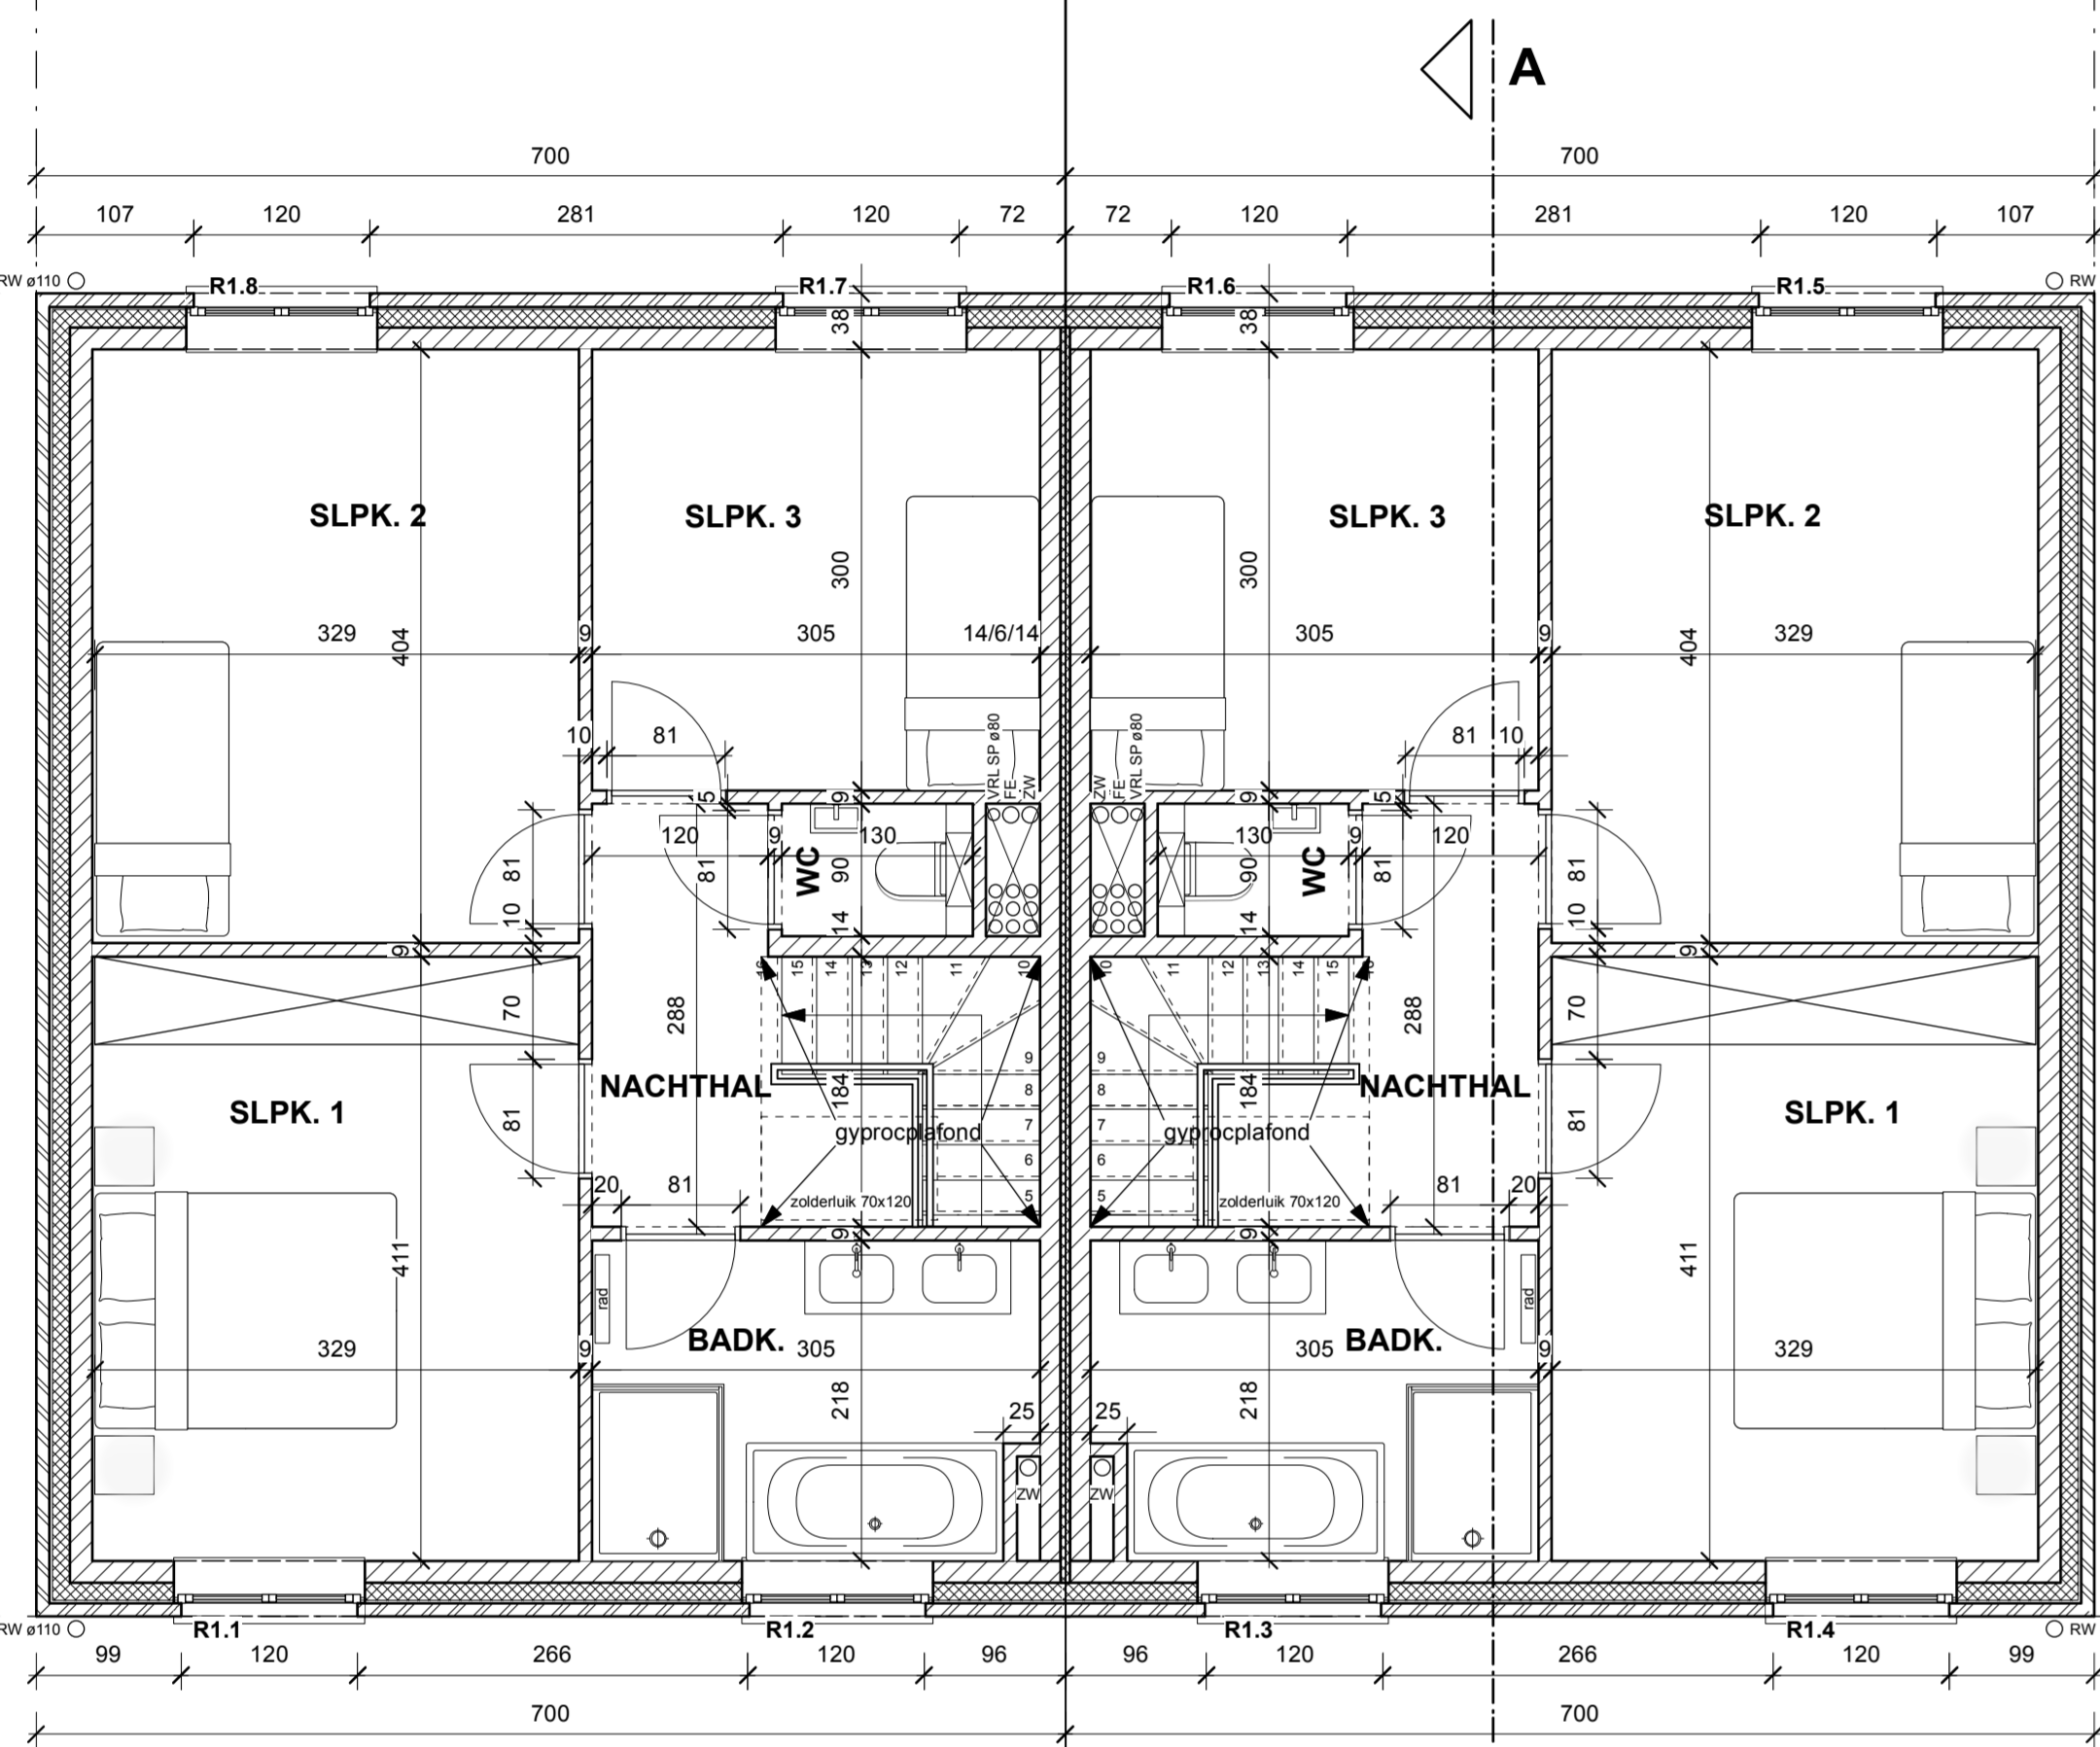


1STE VERDIEPING

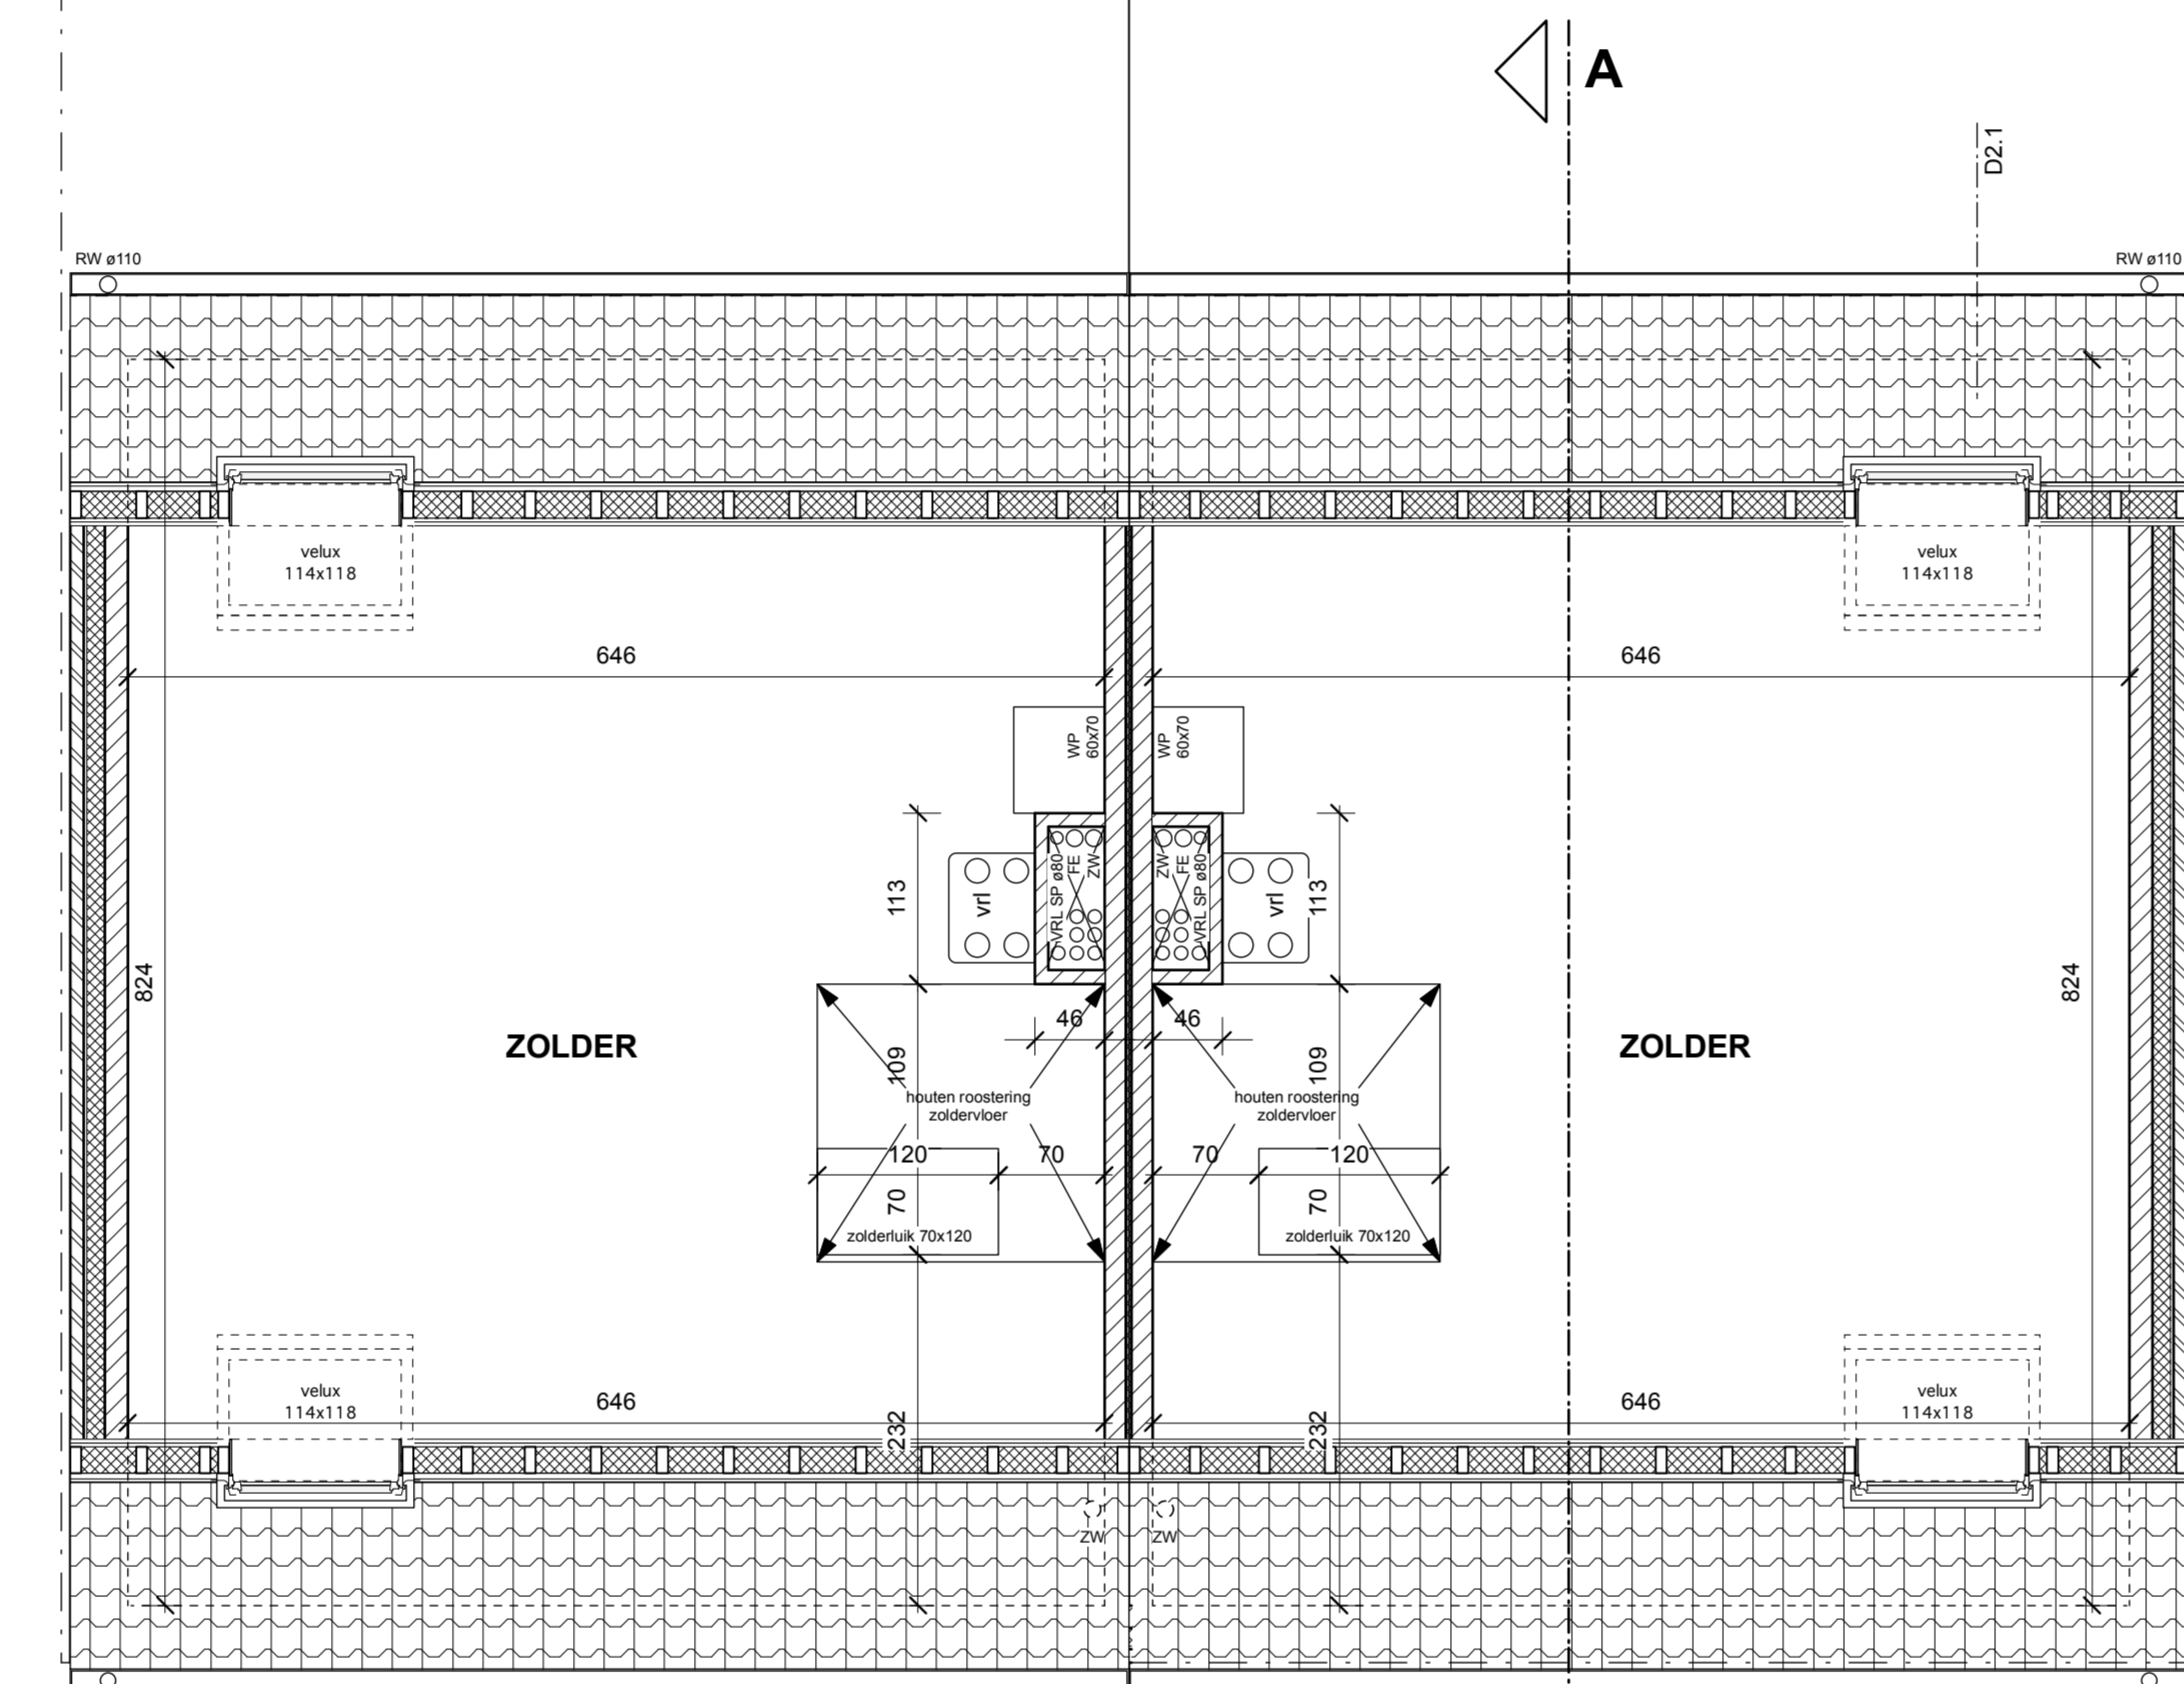


2DE VERDIEPING

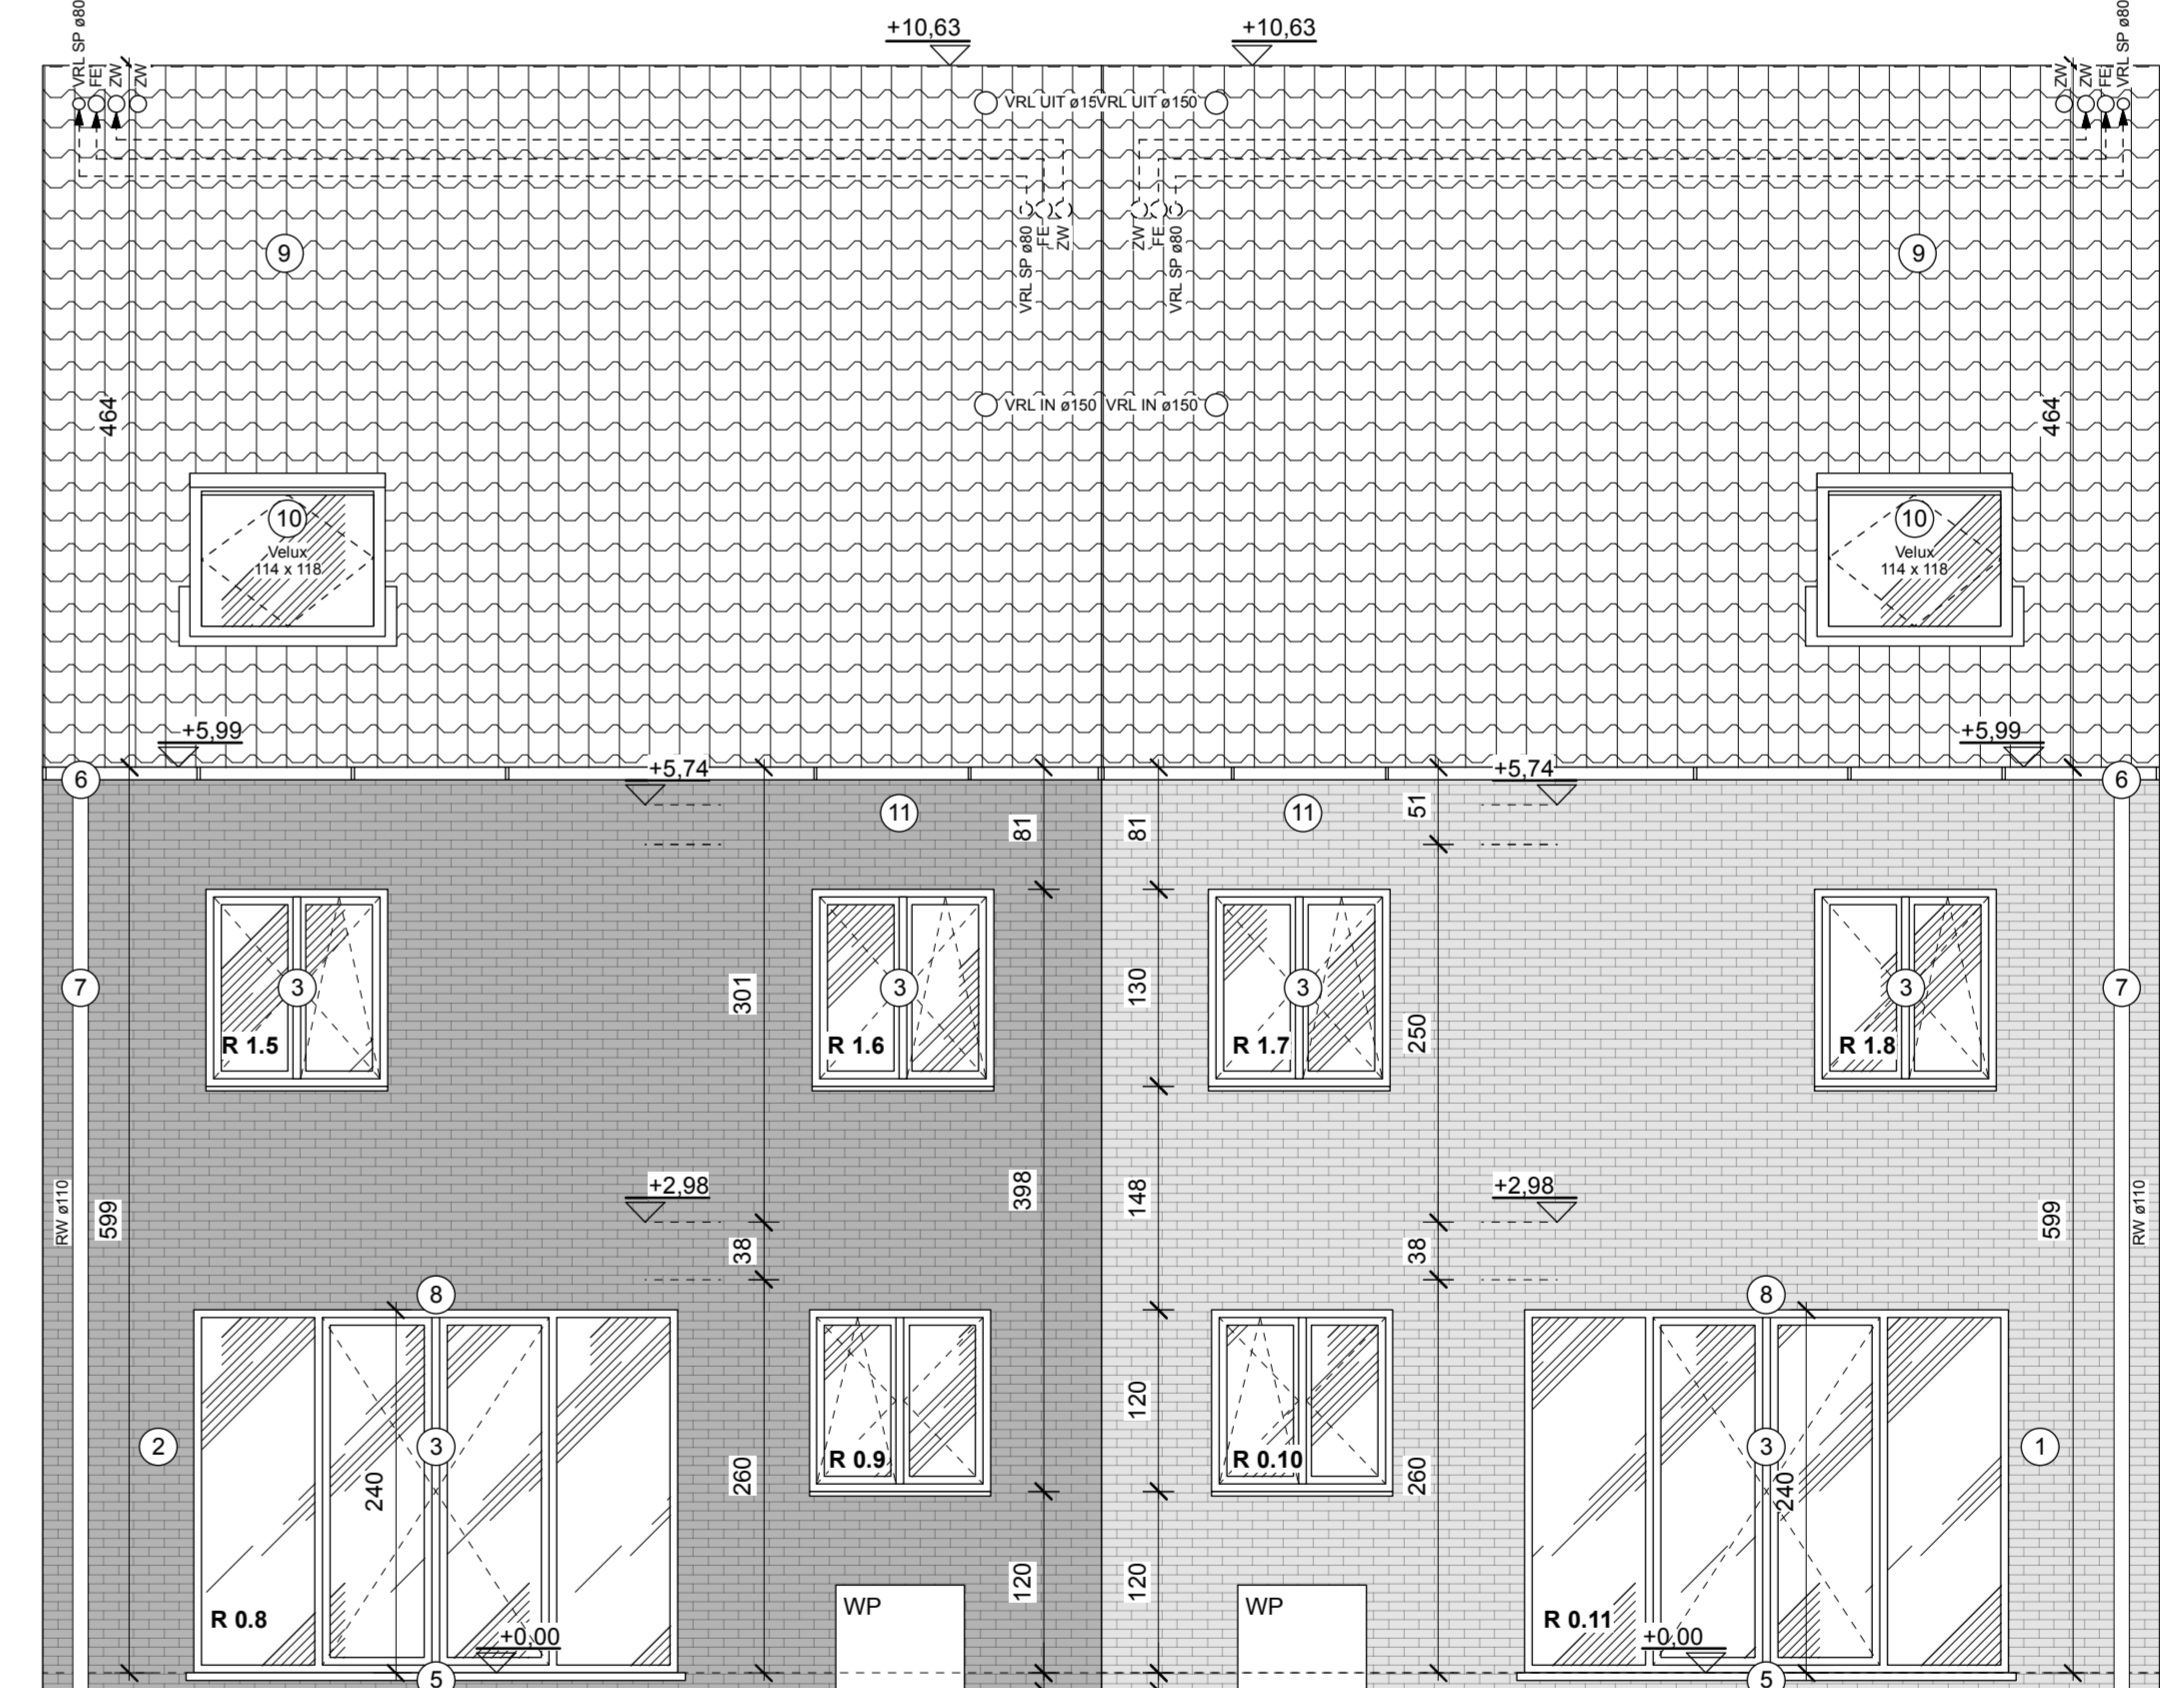


ACHTERGEVEL

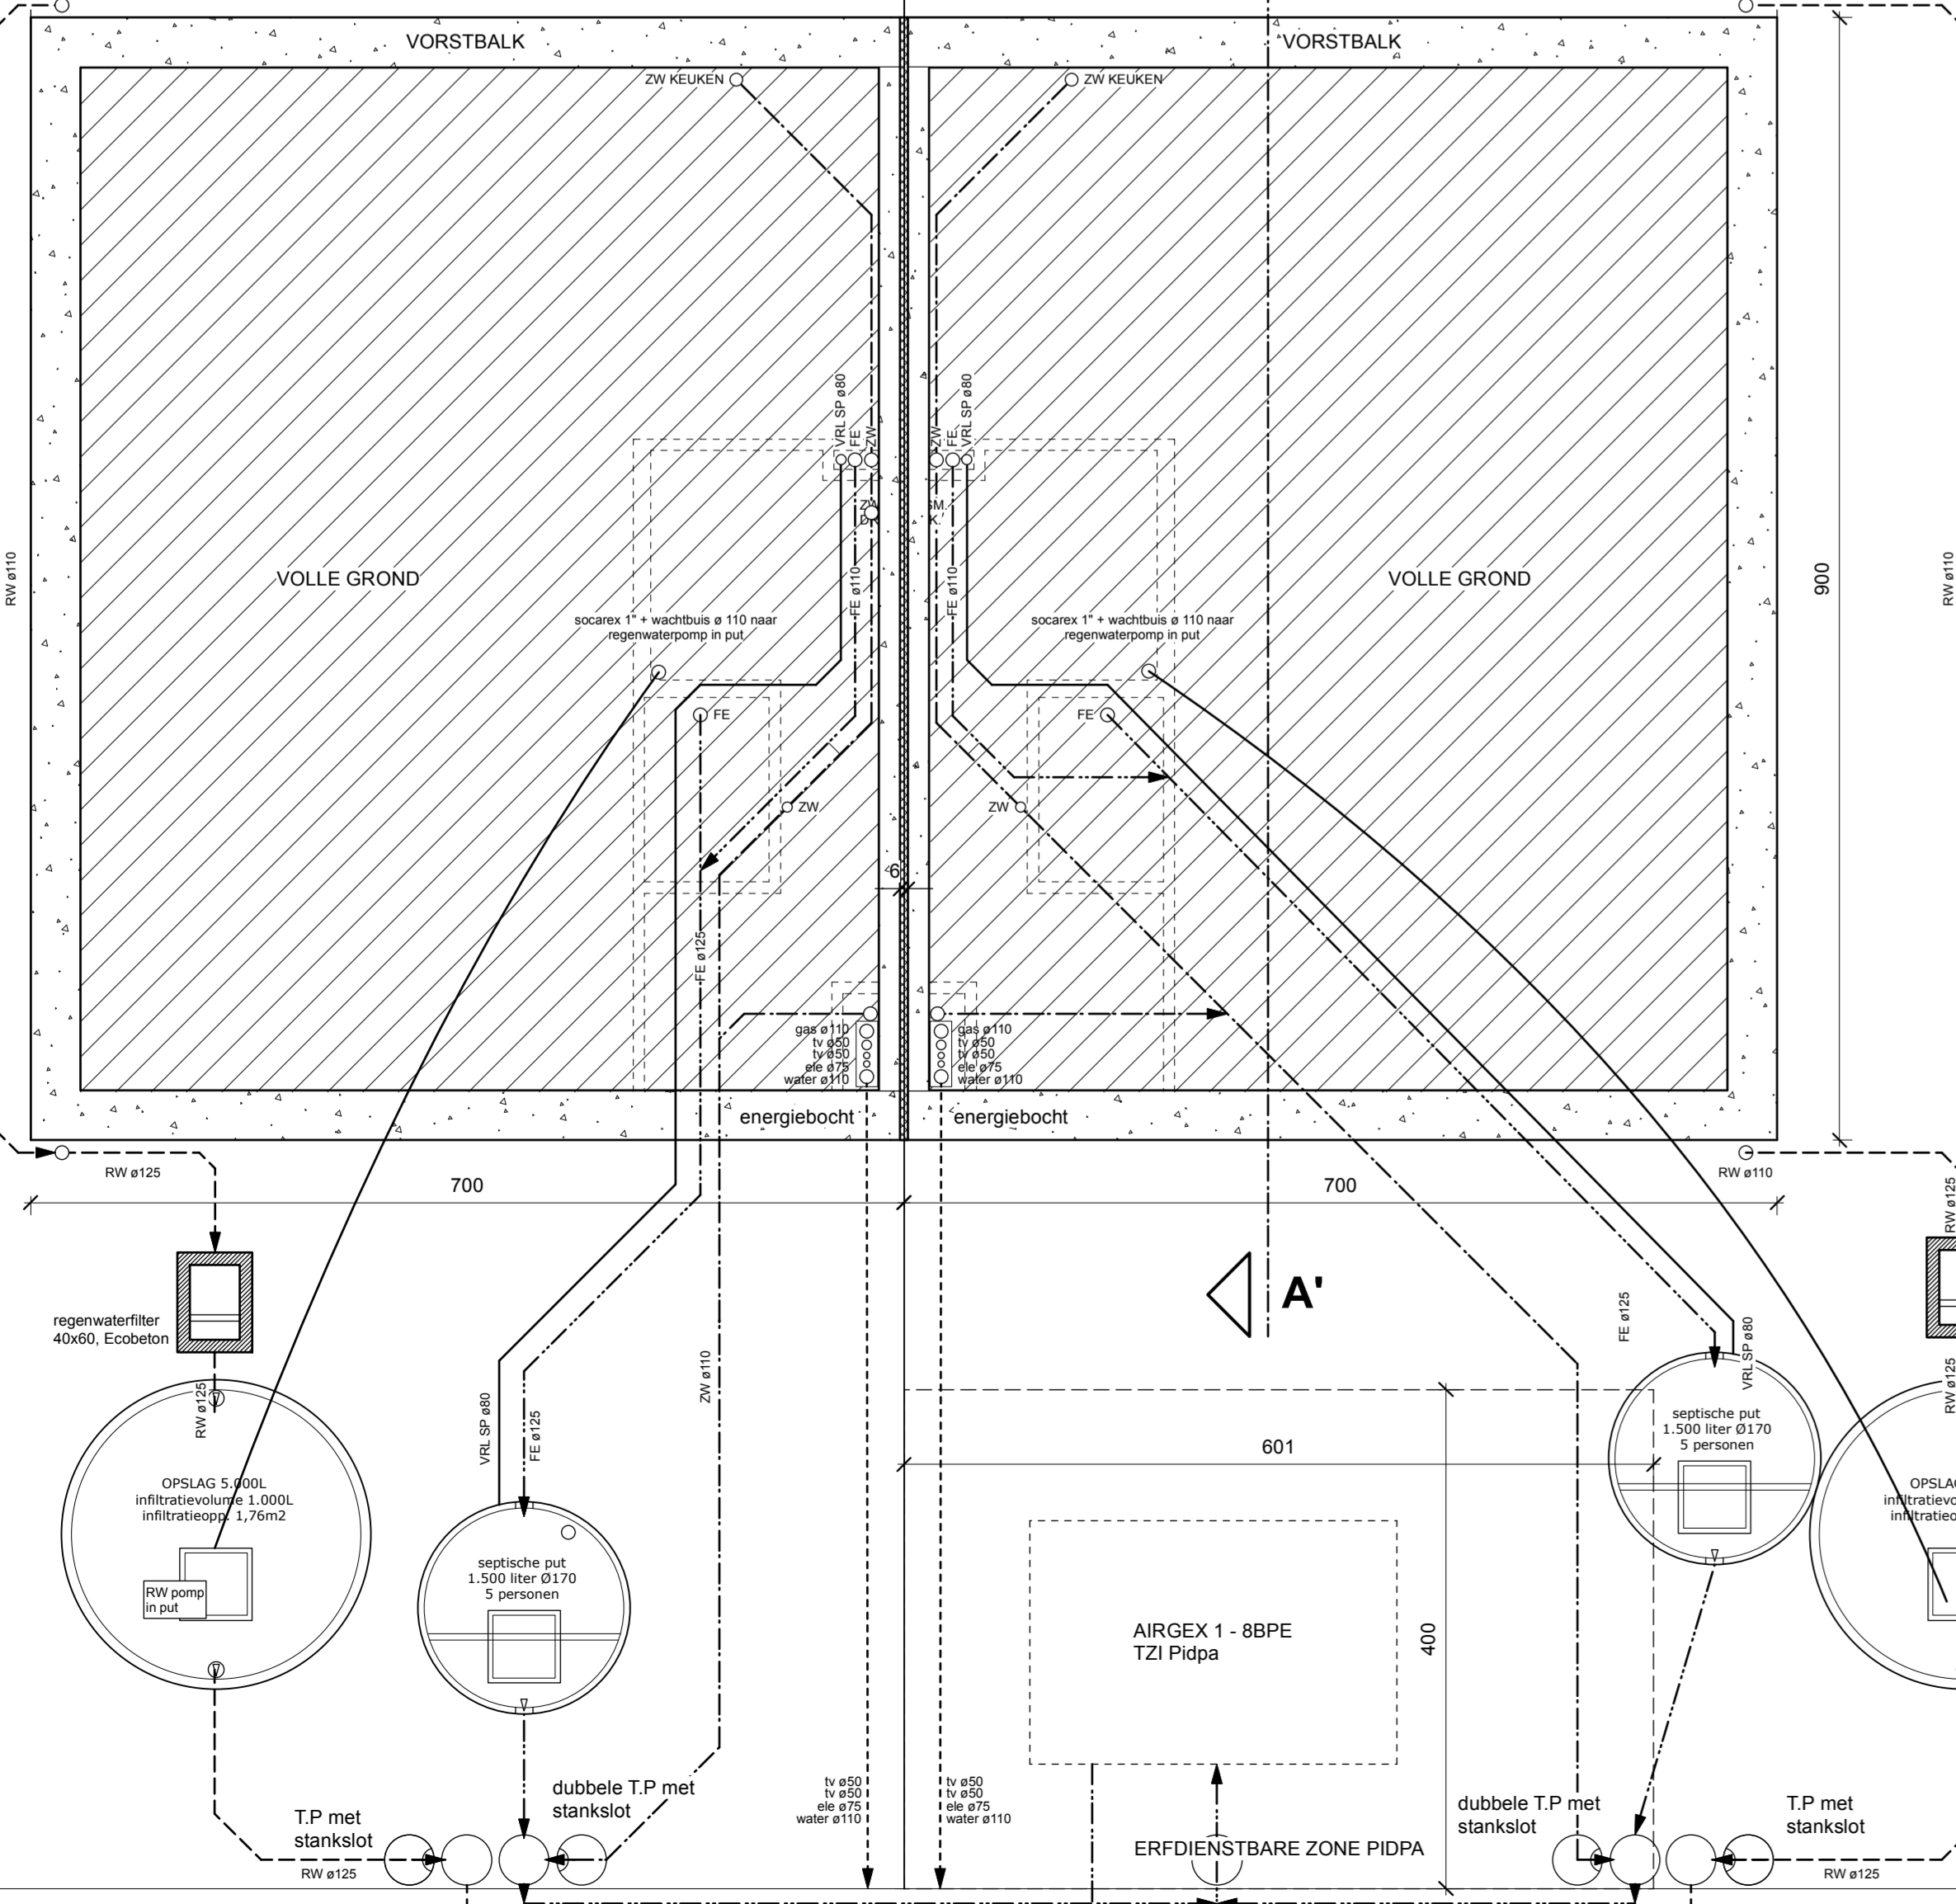

FUNDERING

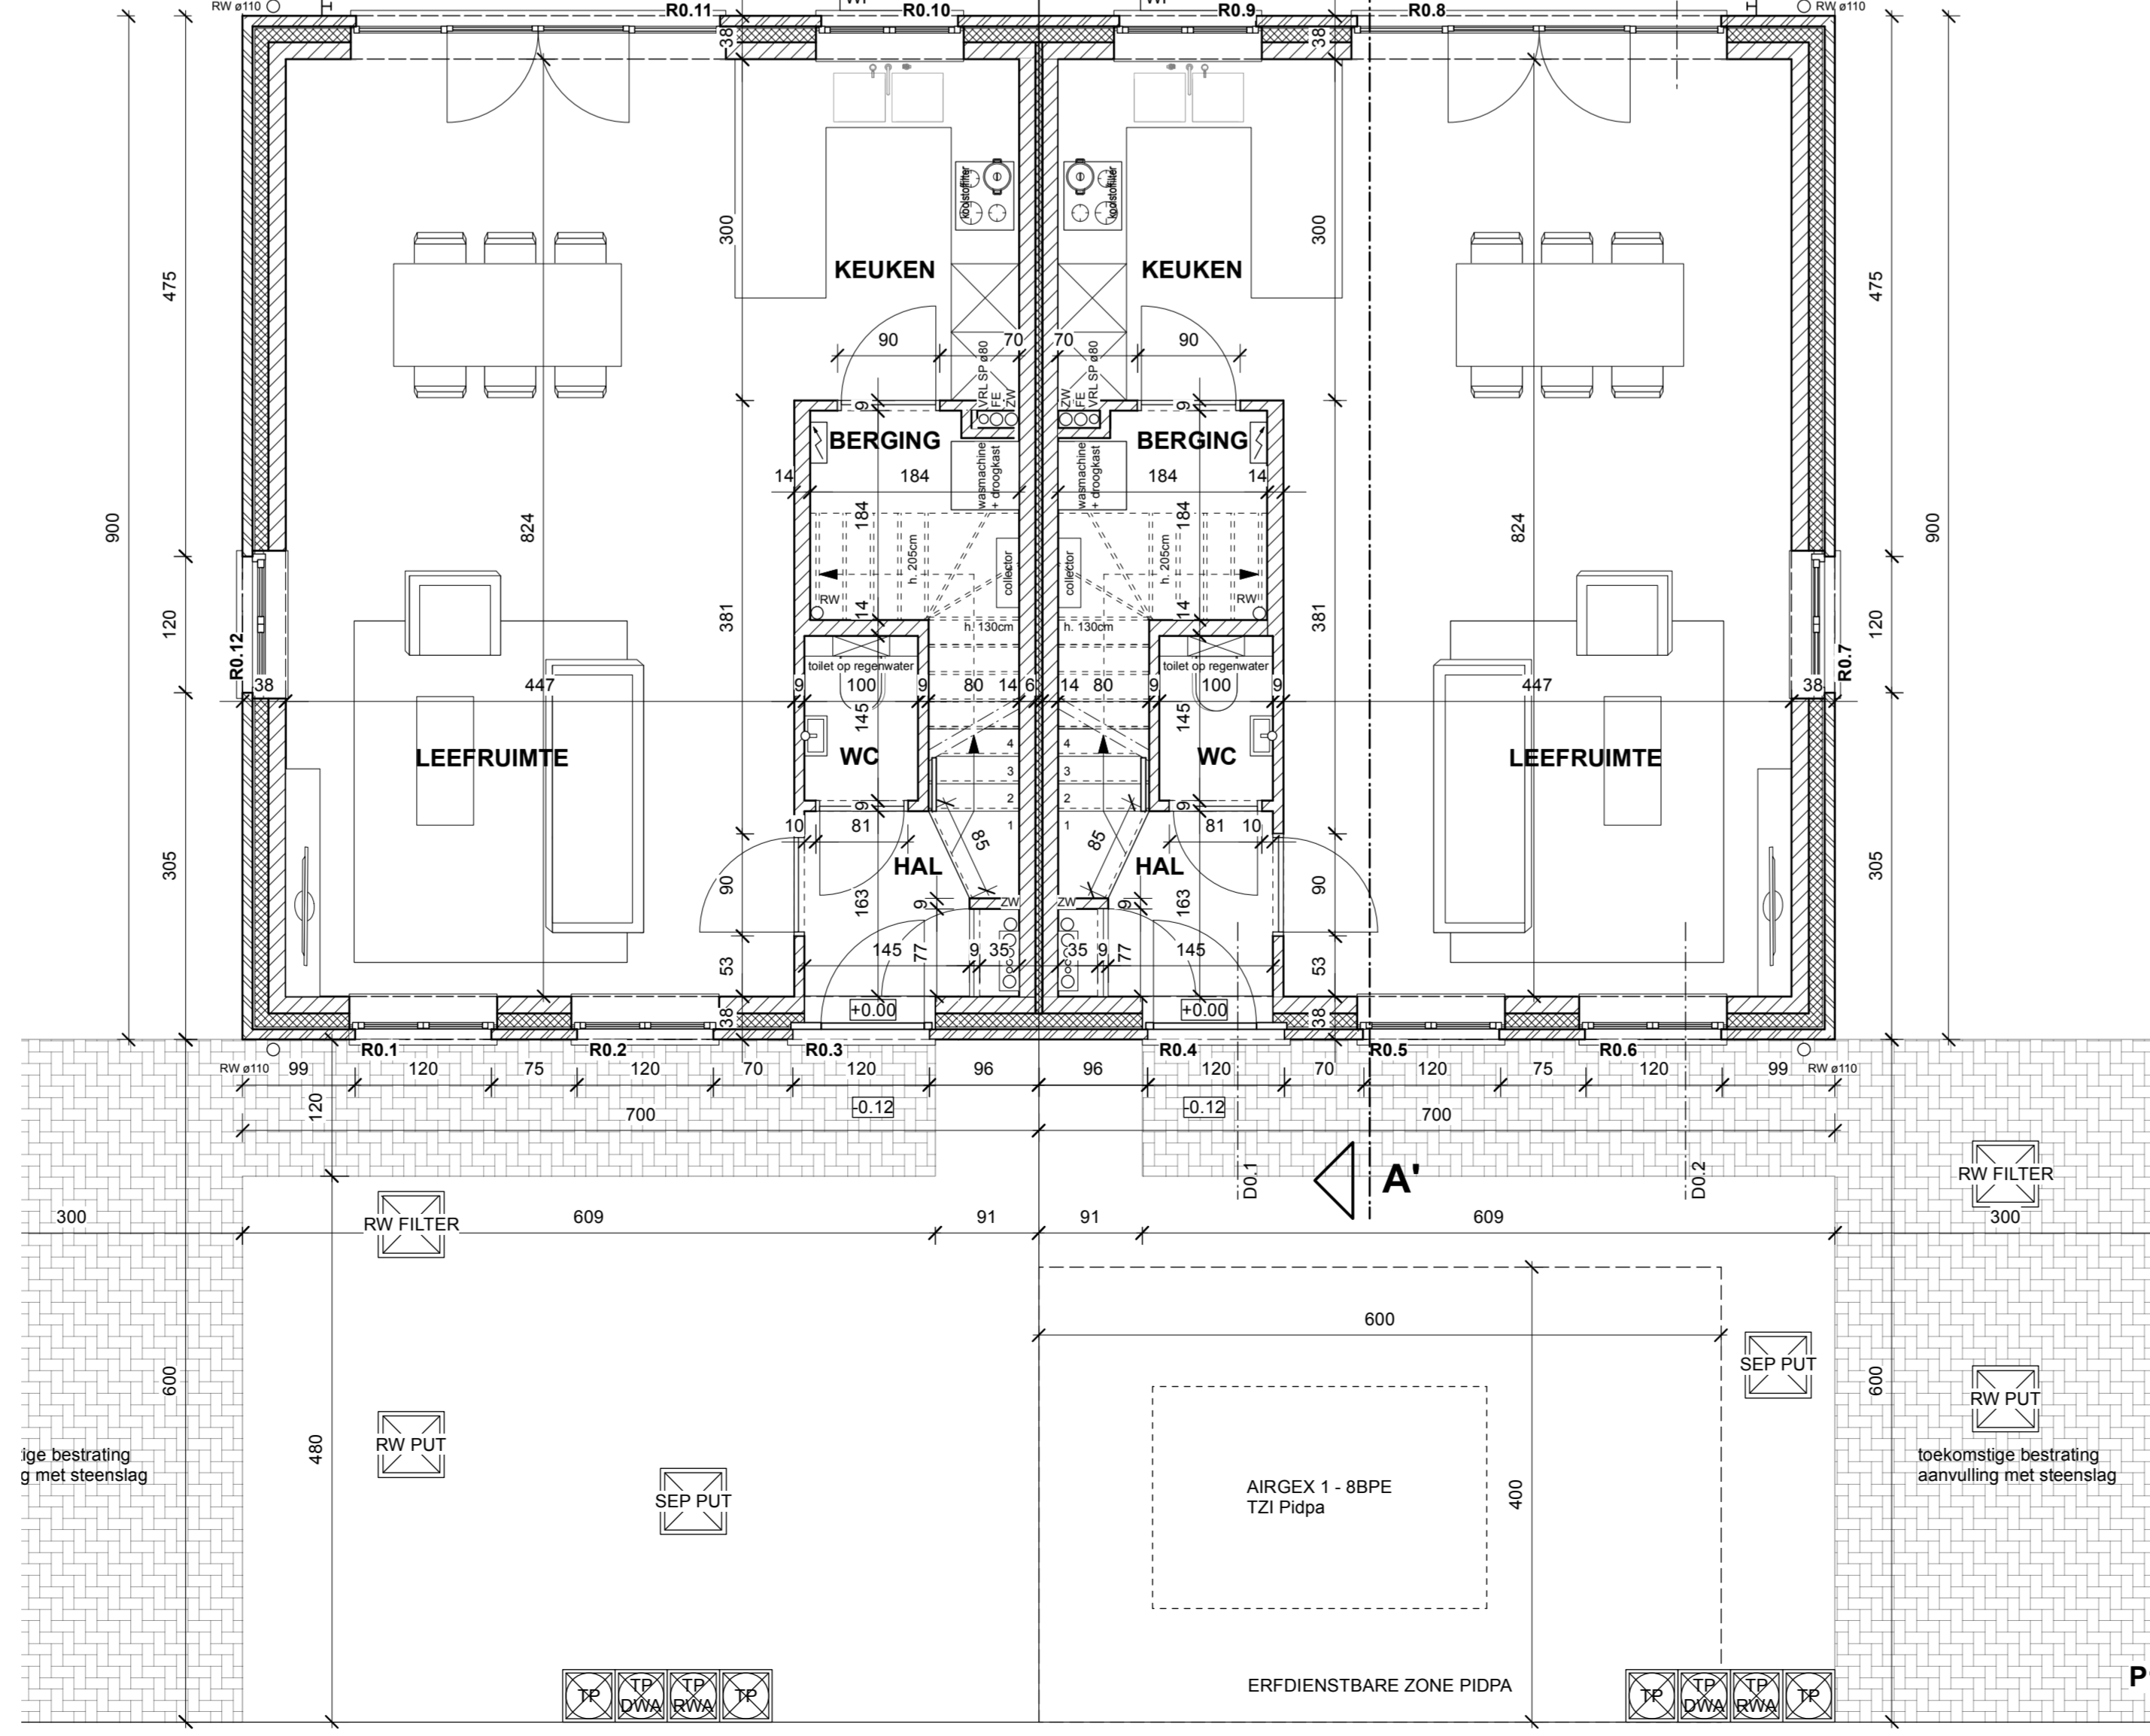

GELIJKVLOERS

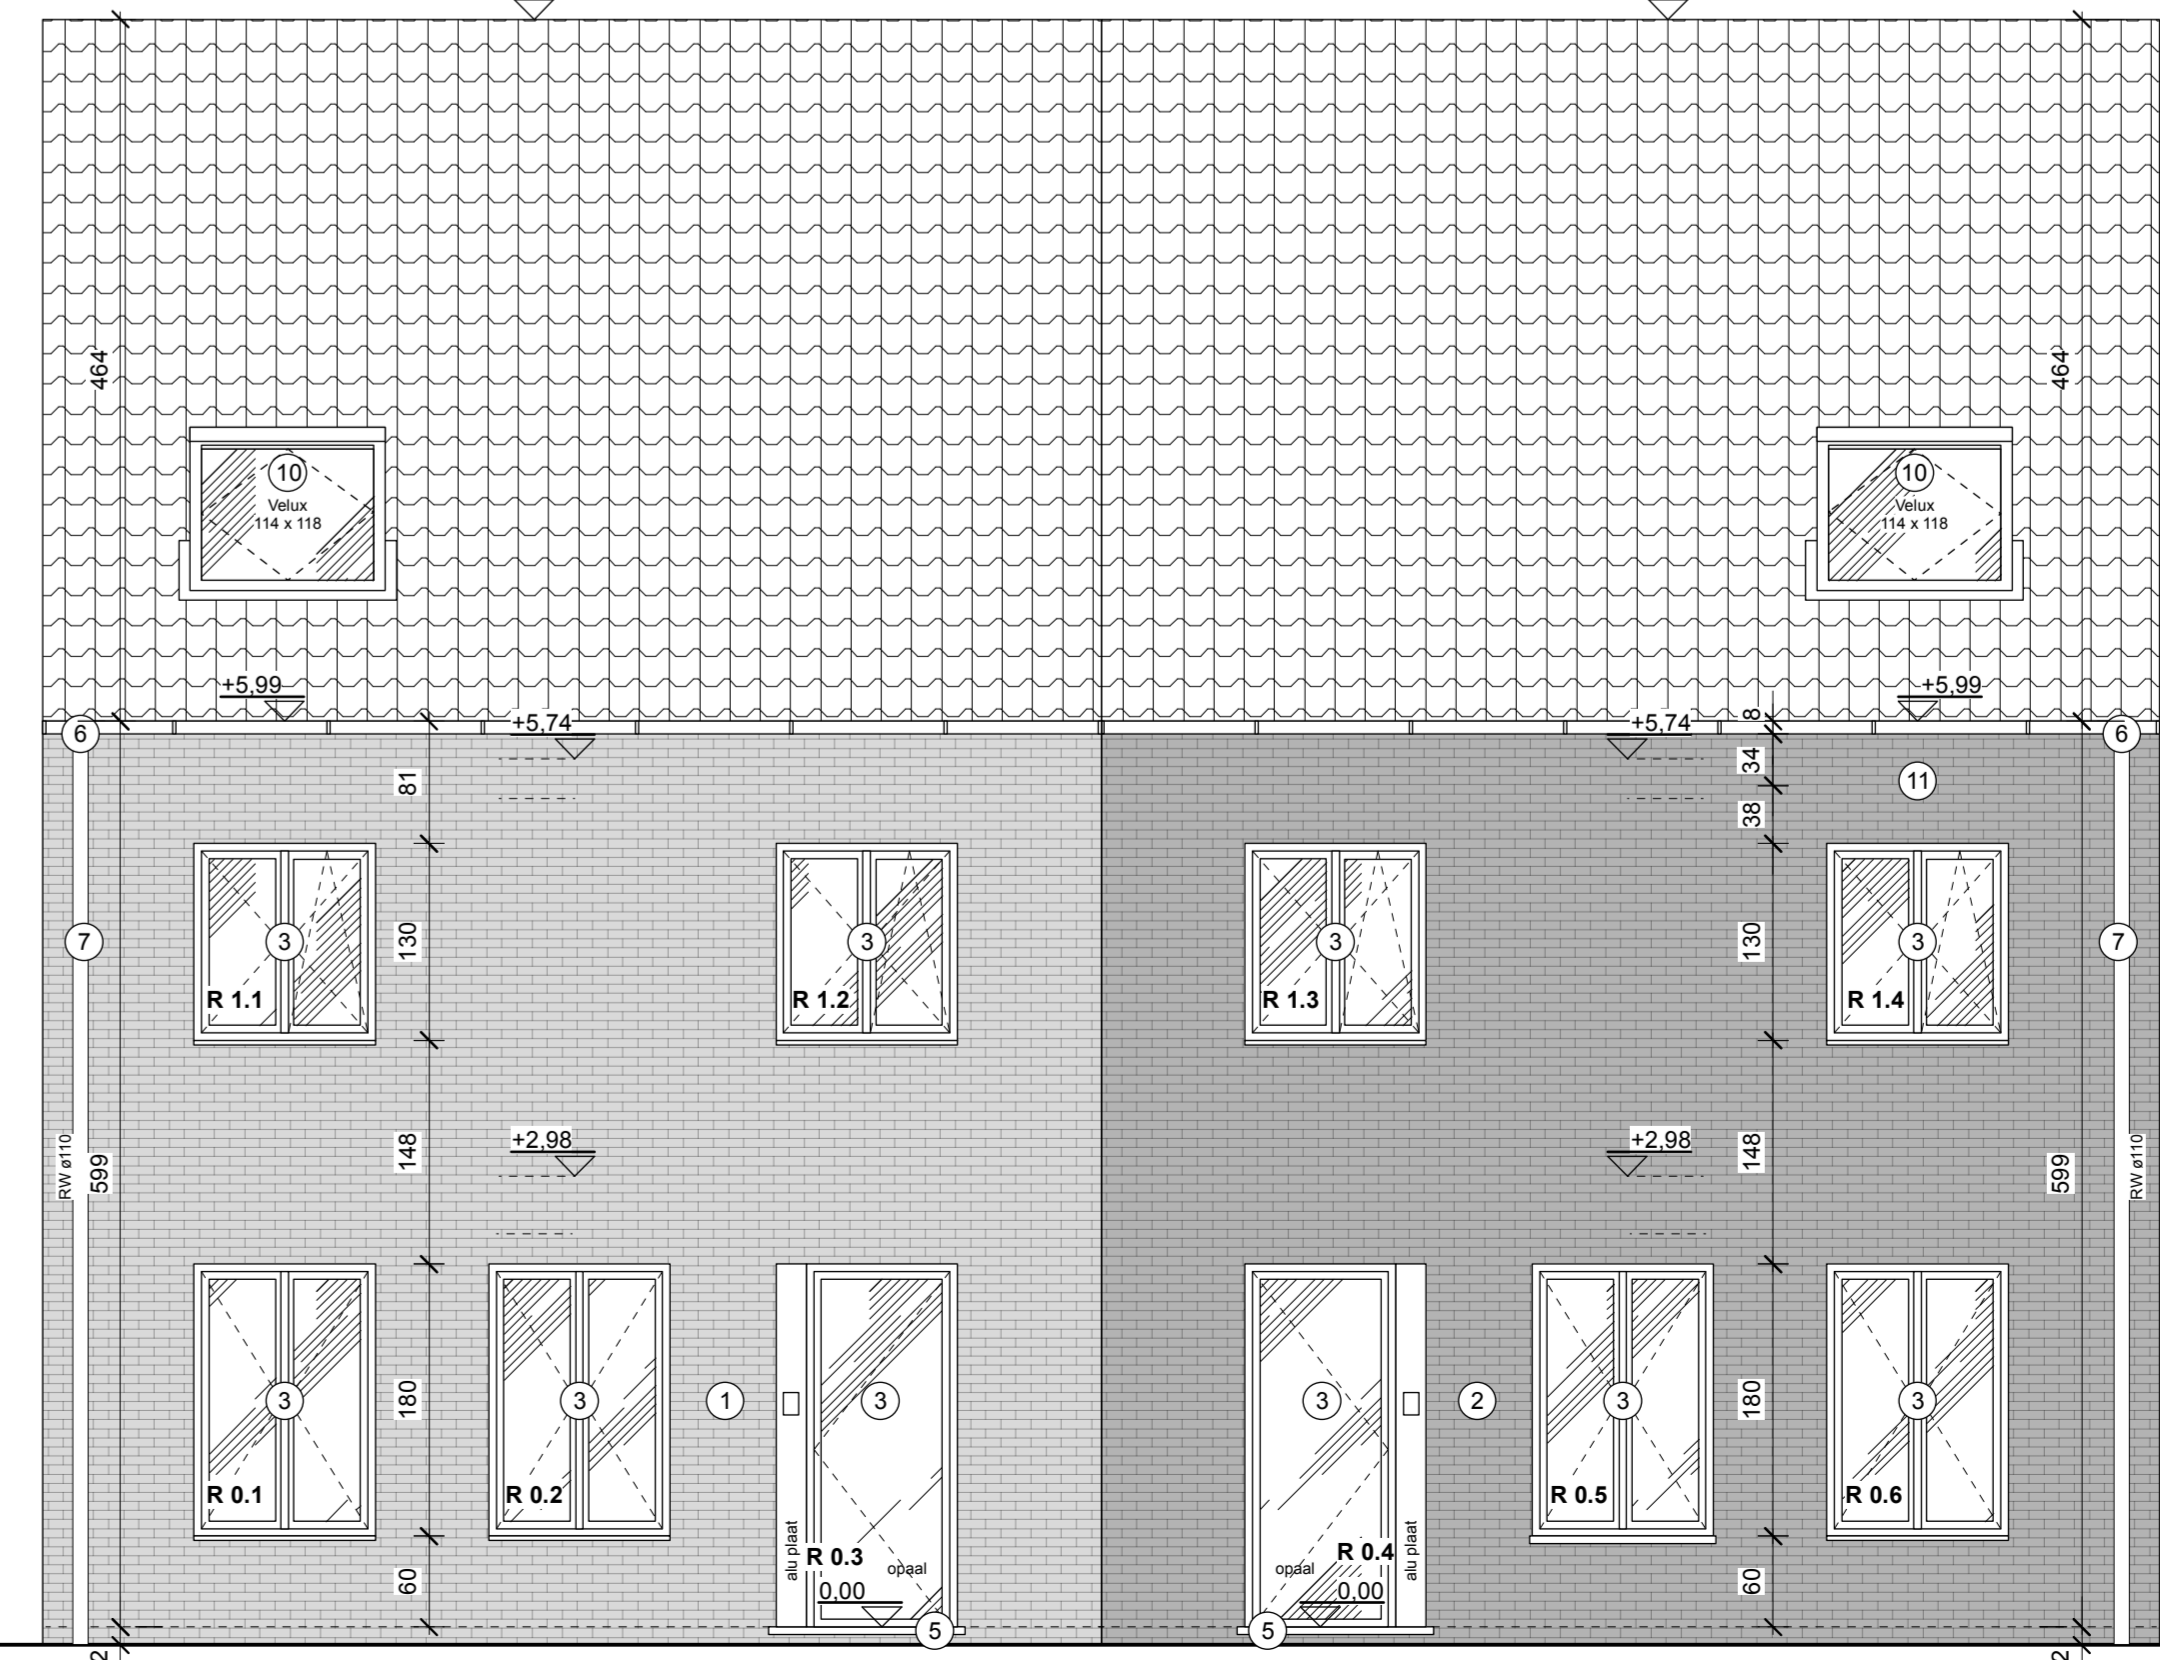

VOORGEVEL

1. gevelmetselwerk genuanceerd grijs
2. gevelmetselwerk genuanceerd grijs
3. PVC schrijnwerk, zwart
4. houten schrijnwerk voordeur eik
5. dorpel natuur blauwe hardsteen
6. hanggoot zink
7. regenwaterafvoer zink
8. rollaag metselwerk
9. dakpannen, zwart
10. veluxram
11. houten kroonlijst
12. kantpan

LEGENDE

	af te breken		isolatie, harde platen
	bestaande structuur		isolatie, minerale wol
	metselwerk parament		optische roommeder
	metselwerk srebouw		bestaande riolering zeepwaters
	metselwerk celenbeton		bestaande riolering zeepwaters
	metselwerk betonblokken		nieuwe riolering regenwater
	gewapend beton of wellslab		nieuwe riolering zeepwaters
	hout		nieuwe riolering fecalien
	gipskarton		

ALLE GEGEVEN MATEN ZIJN LOUTER INFORMATIEF. DE AANNEMER CONTROLEERT DE MATEN TER PLAATSE. AFMETINGEN STAAL EN BETON VOLGEN R. STABILITEIT. ALLE RUIMTES WORDEN VERLICHT CONFORM BIJLAGE V-VI VAN HET BESLUIT HOUDENDE ENERGIEPRESTATIES EN BINNENKLIIMAAT VOOR GEBOUWEN. ROOKMELDERS WORDEN GEPLAATST VOLGENS DE RICHTLIJNEN VAN HET DECREET

opdracht	Bouwen van twee halffopen bebouwingen Blaeske Broeckstraat 41 - 41A 2221 Heist-op-den-Berg 415 12006, sectie D, nr 293G-293H
opdrachtgever	Lacaille bvba Dhr Danny Vandenbrande Torenkennelven 35 2961 D-L-V-Waver
architect	ARCHITECTENASSOCIATIE ANGST & DHOORE B.V.B.A. www.angst-dhoore.be info@angst-dhoore.be Solvijnsstraat 39 2 ^e verd. 2518 Antwerpen
handtekening opdrachtgever	handtekening architect

TWEE HALFFOPEN BEBOUWINGEN
UITVOERING
INPLANTING-PLANNEN-GEVELS-DOORSNEDEN

opdracht	Angst & Dhoore	schalen: 1:50	tek.:
A	13.01.2022	iso form schetsen/plan/gedetailde	
B	20.02.2022	aangepast plan	
C			
D			
E			
F			
G			
H			
I			
J			
K			
L			
M			
N			
O			
P			
Q			