


NOORD

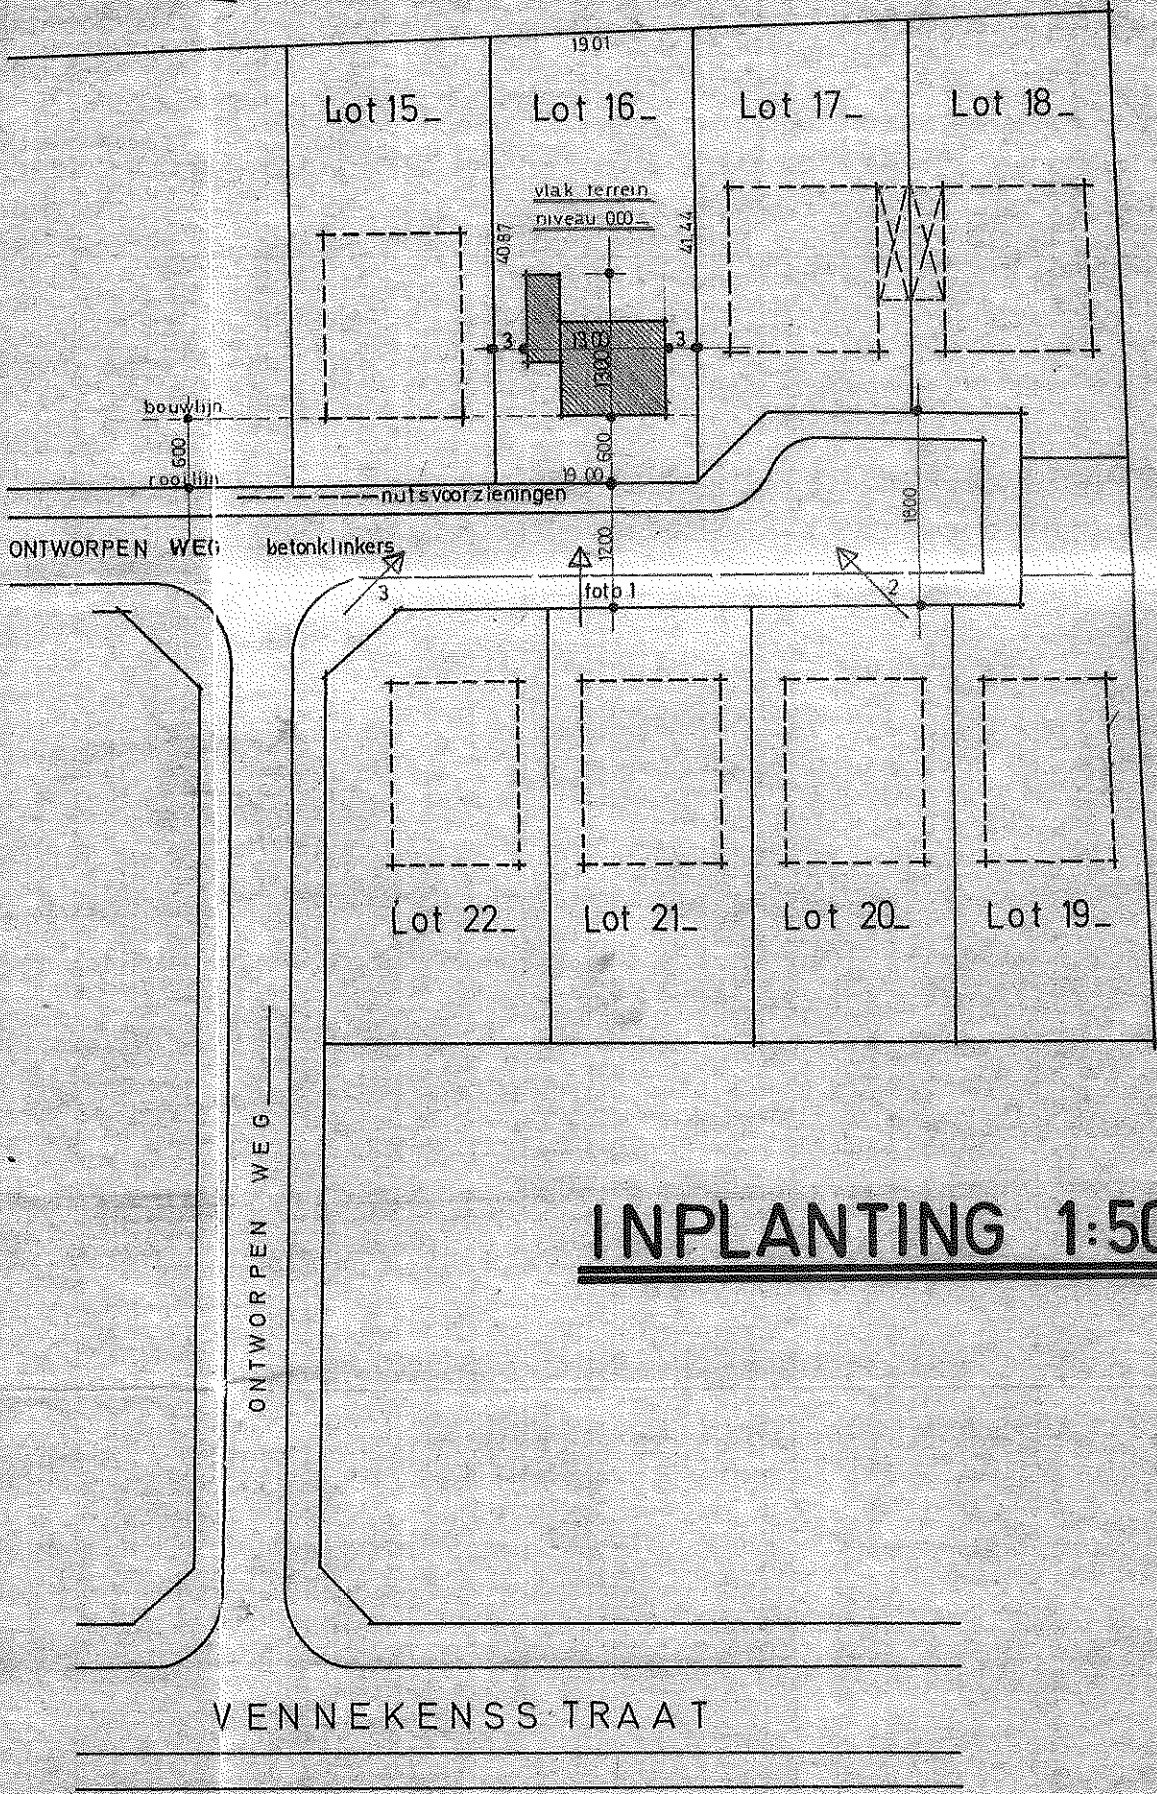

INPLANTING 1:500

DE

ONTWORPEN WEG

VENNEKENSS TRAA T

500



