

gemeente : HEIST op den BERG 6°afd.

deelgemeente : BOOISCHOT

OPMETINGSPLAN




BESCHRIJVING

- IJzerenweg
- Strook tuingrond
- Sectie C, deel van nr 305/M
- Opp. = 1 a 06 ca

Schaal : 1/250

Coördinatenlijst

NUM	X	Y
8	497.70	513.44
40	508.95	526.41
54	515.83	538.84
57	515.79	511.43

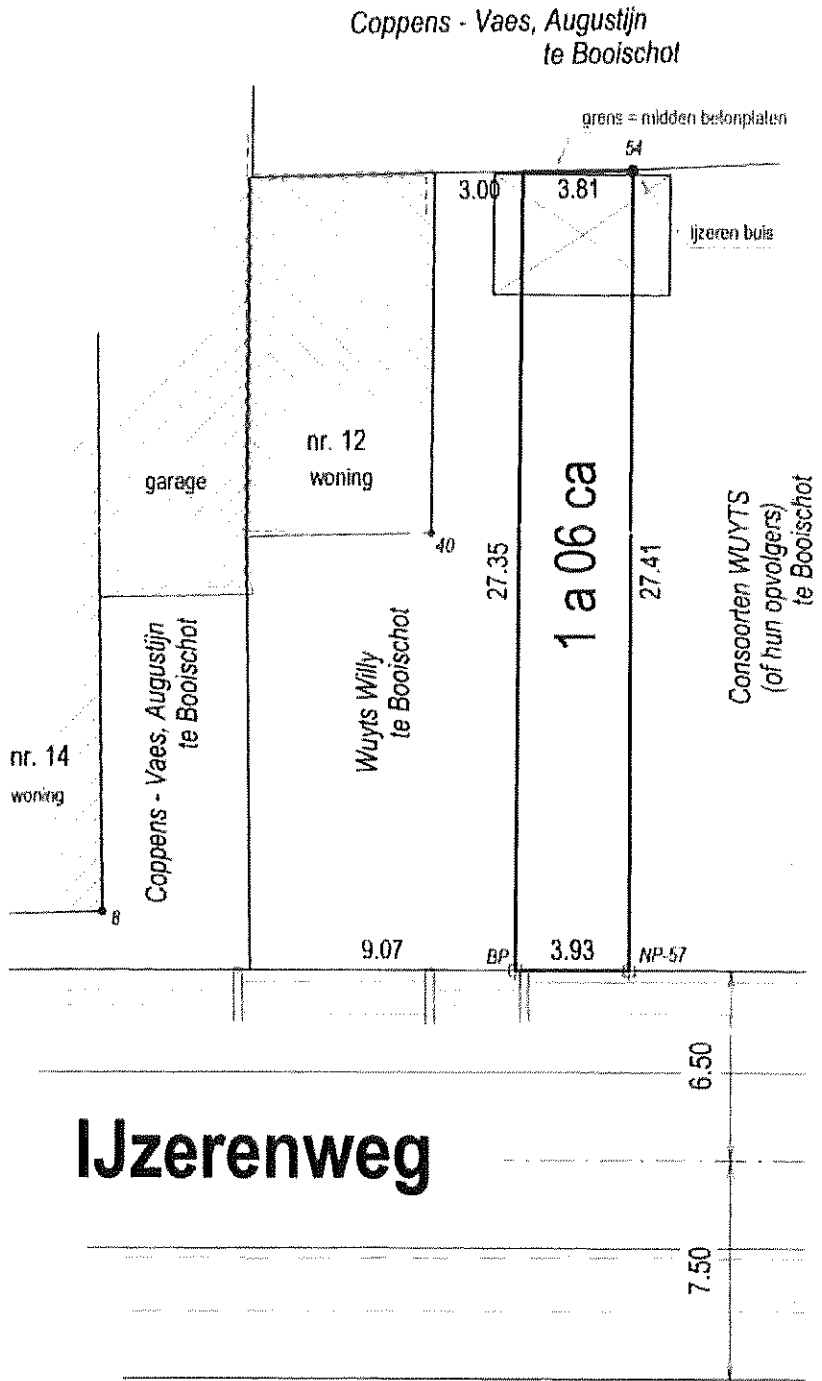

Opgemaakt door :

BVBA Landmeter GEENS Fr.
 Schrieksebaan 284
 3140 Keerbergen
 Tel/Fax : 015/23 50 98

Keerbergen, 28 maart 2008.

GEENS François
 Landmeter-expert (LAN040309)

⊕ BP = bestaande grenspaal
 ⊕ NP = nieuwe grenspaal